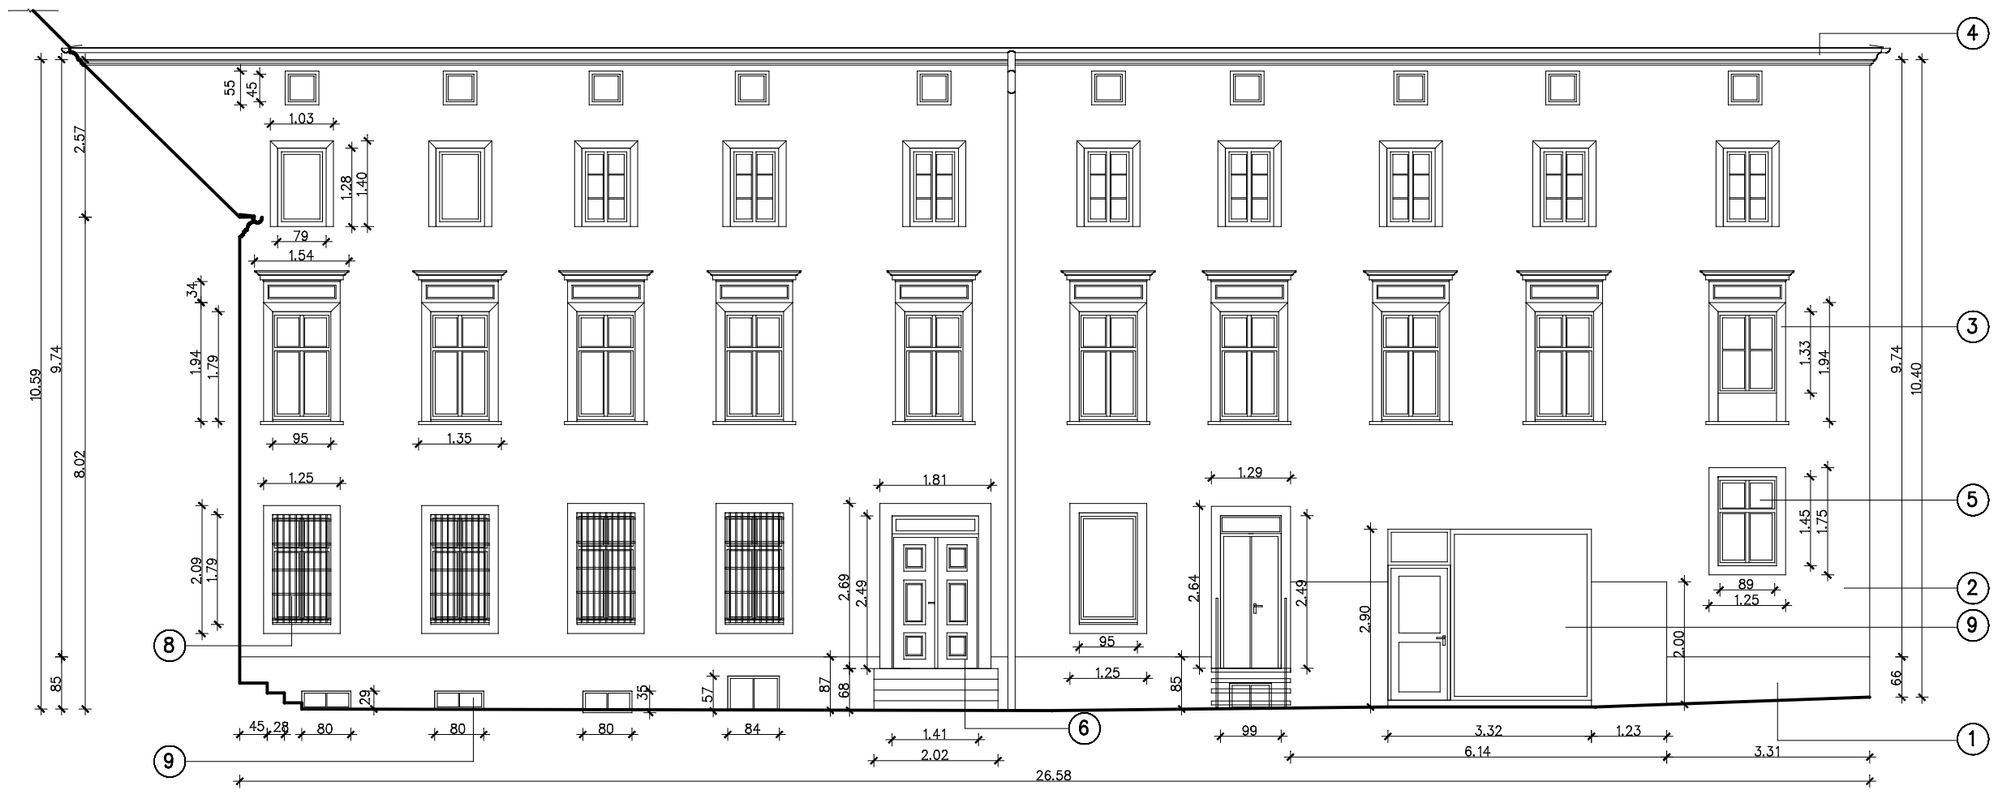

1	COKÓŁ – WITROMOZAIKA
2	ELEWACJA – TYNK CEMENTOWO–WAPIENNY, GŁADKI
3	OBRAMOWANIA OKIENNE
4	GZYMS OKAPOWY MUROWANY, POKRYTY TYNKIEM GŁADKIM
5	OKNA – DREWNIANE, SKRZYNKOWE, POKRYTE POWŁOKĄ MALARSKĄ LUB Z PROFILI PCV, JEDNORAMOWE, UCHYLNO–ROZWIERALNE
6	DRZWI WEJŚCIOWE– JEDNOSKRZYDŁOWE, DREWNIANE, PŁYCINOWE
7	OKNA DREWNIANE, KROSNOWE
8	KRATY OKIENNE
9	WITRYNY

RYNNY I RURY SPUSTOWE – BLACHA STALOWA, OCYNKOWANA
OBRÓBKI BLACHARSKIE – BLACHA STALOWA , OCYNKOWANA
PARAPETY – BLACHA STALOWA, POWLEKANA LUB BLACHA STALOWA OCYNKOWANA

JEDNOSTKA PROJEKTOWA	ZESPÓŁ PROJEKTOWY		PODPIS
ARCH i.d. IWONA DZIEDZIC PRACOWNIA ARCHITEKTONICZNA 58–309 Wałbrzych ul. Boya–Żeleńskiego 49 e–mail: arch.id@wp.pl	KONSTRUKCJA ARCHITEKTURA	PROJEKTANT: ARCH. IWONA DZIEDZIC NR UPR. AU–F2/188/81	
		SPRWDZAJACY: NR UPR.	
		PROJEKTANT NR UPR.	
		SPRAWDZAJĄCY: NR UPR.	

OBIEKT/ZAKRES OPRACOWANIA
REMONT ELEWACJI BUDYNKÓW
TYTUŁ RYSUNKU
ELEWACJA WEJŚCIOWA INWENTARYZACJA BUDYNEK PRZY UL. LIMANOWSKIEGO 3

ADRES OBIEKTU BUDOWLANEGO			
GMINA WAŁBRZYCH	MIEJSCOWOSC WAŁBRZYCH	ULICA, NR JULIUSZA SŁOWACKIEGO 23 BOLESŁAWA LIMANOWSKIEGO 3	
DZIAŁKA NR: 369 OBRĘB: ŚRÓDMIEŚCIE NR 27		INWESTOR: WSPÓLNOTA MIESZKANIOWA UL.SŁOWACKIEGO 23, LIMANOWSKIEGO 3	
STADIUM	BRANŻA	DATA	SKALA	NR RYSUNKU
PW	ARCH.	WRZESIEŃ 2014	1:100	3/INW