



ELEWACJA TYLNA

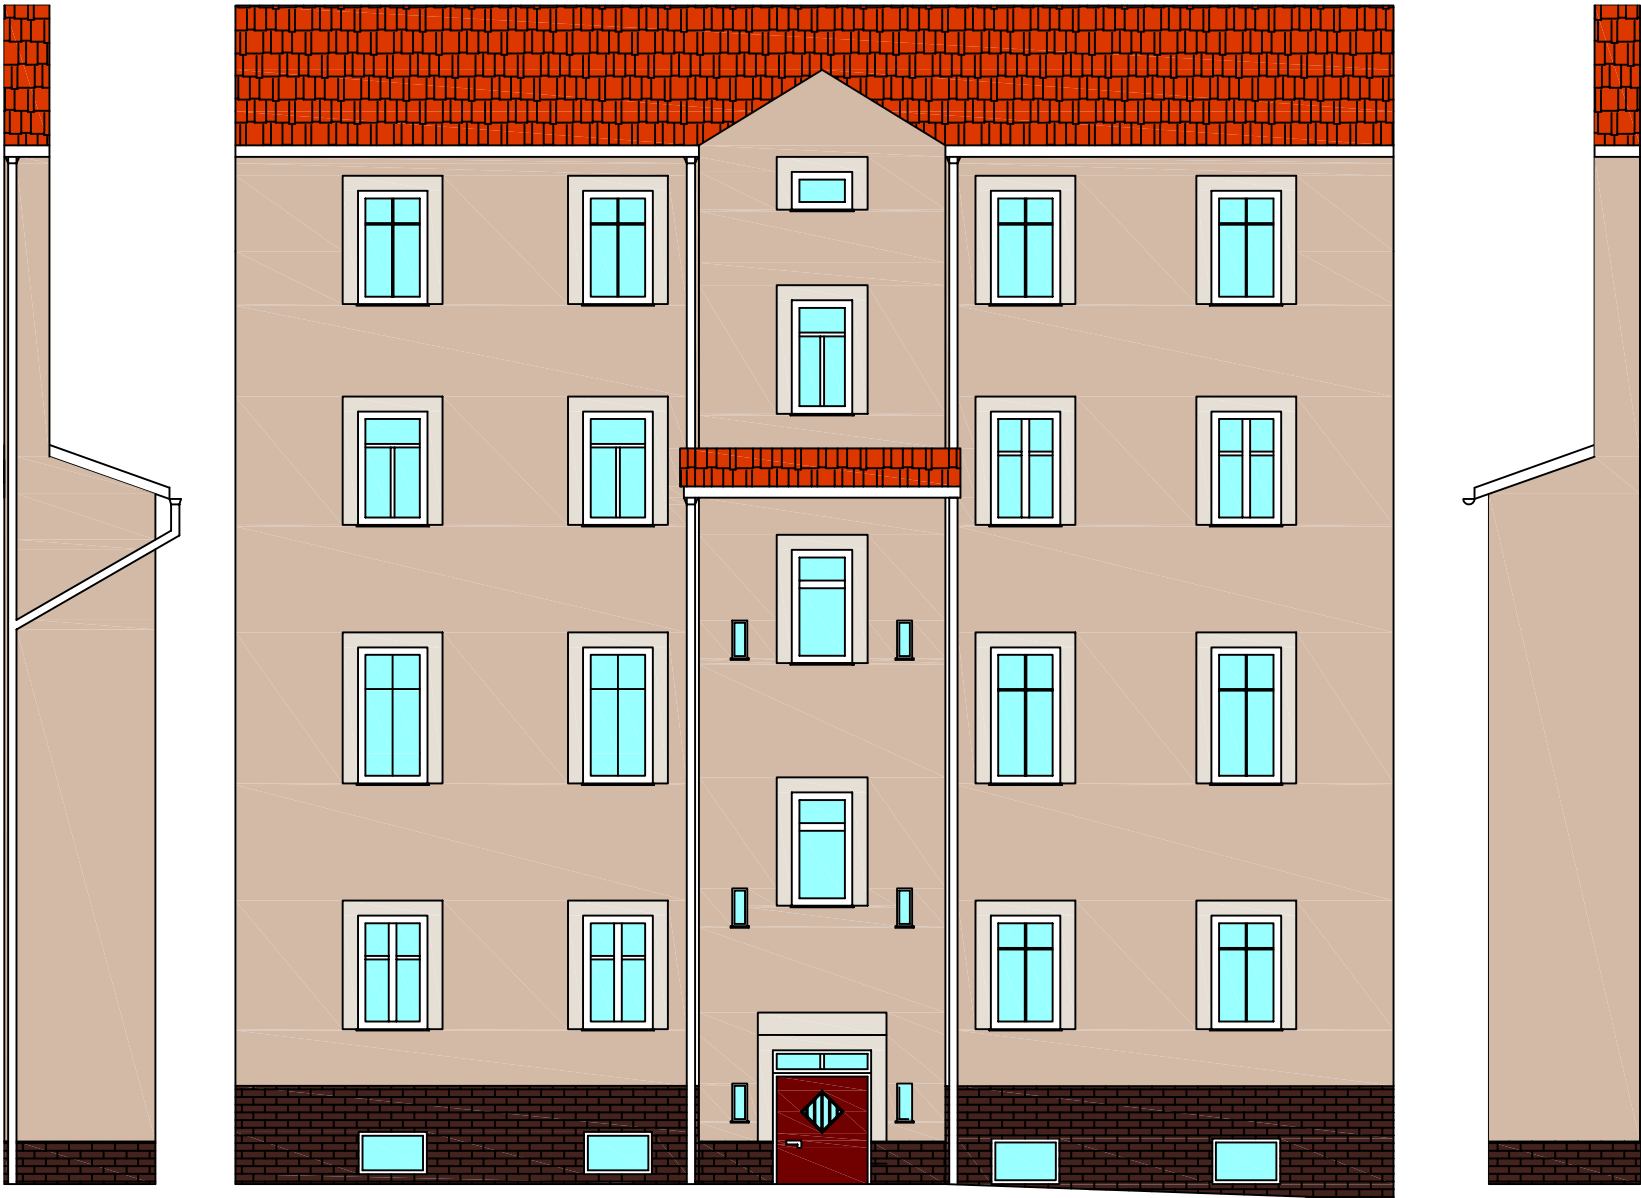

ELEWACJA FRONTOWA

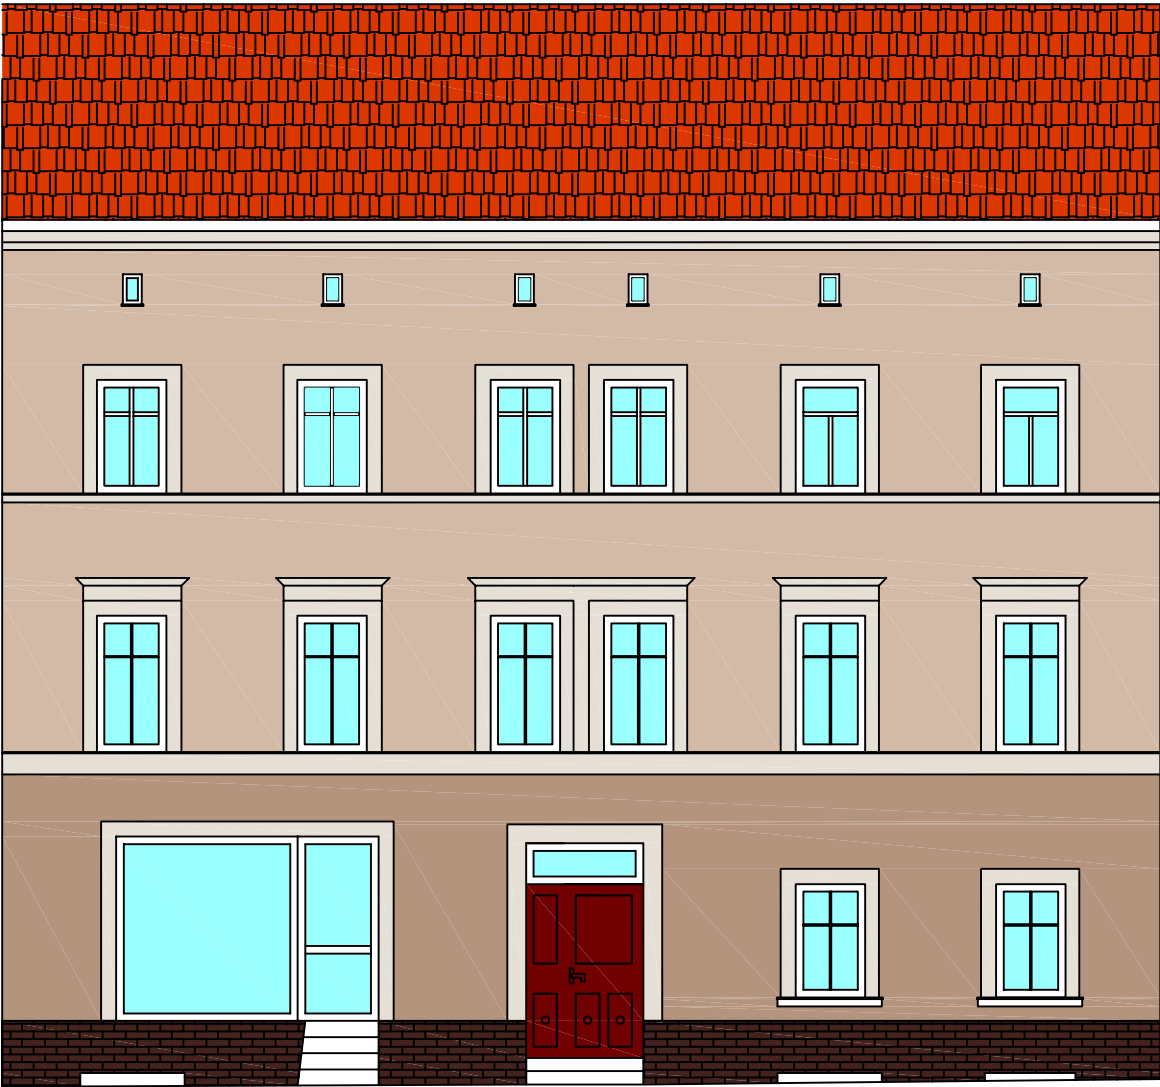

KOLORYSTYKA ELEWACJI PRZYJĘTA WEDŁUG WZORNIKA firmy STOColor wzornik ARCHITEKTURAL  
KOLORY W WYDRUKU MOGĄ NIEZNACZNIE ODBIEGAĆ OD TYCH Z WZORNIKA FIRMY STO

16068 – tło

16067 – przyziemie

16049 – detale

– istniejący cokół w kolorze brązowym

Biuro projektów i usług inwestycyjnych INSTAL STD 58-302 Wałbrzych, ul. Parkowa 23/1, tel. 501 292 469 Biuro: 58-304 Wałbrzych ul. Wysockiego 28 p.23			
Projektant br.budowlana:	tech. bud. Roman Roźniata	UAN.VI-f/3/159/88 DOŚ/BO/0332/08	Data: 14.06.2016
Temat:	"Remont elewacji z dociepleniem ściany tylnej wraz z odwodnieniem budynku zlokalizowanego przy ul. Mickiewicza 21 w Wałbrzychu" dz. nr 303/4, 319 obręb nr 27 Śródmieście		Stadium: PB
Inwestor:	Wspólnota Mieszkaniowa ul. Mickiewicza 21; 58-300 Wałbrzych		Skala: 1:100
Tytuł rys.:	ELEWACJE BUDYNKU		Nr rys.: 3