


dz. nr 303/4 dz. nr 316

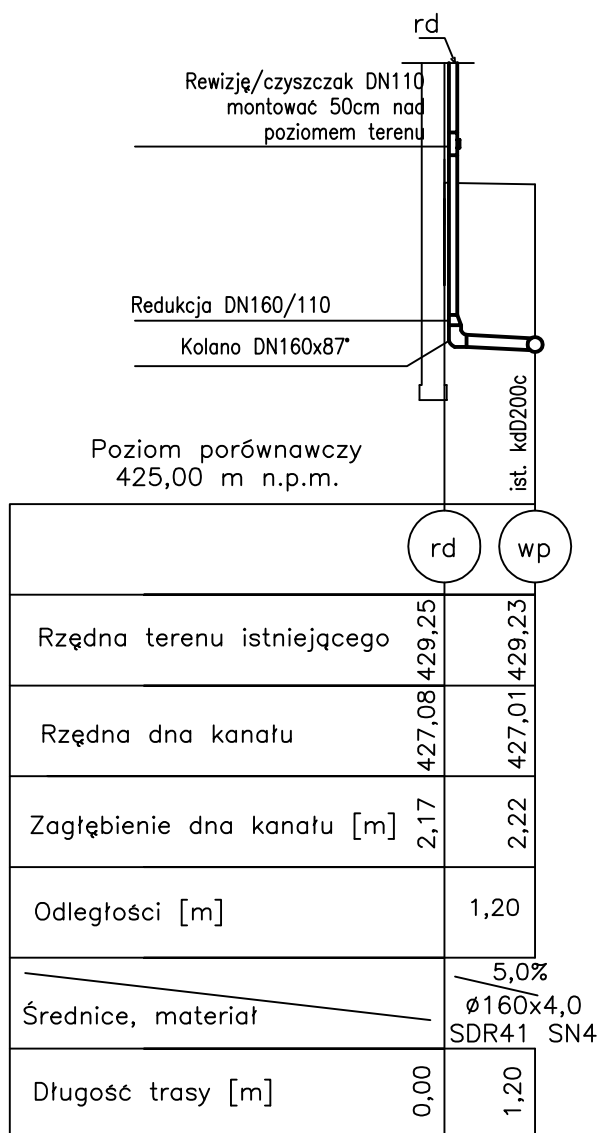

UWAGA: wpicie do istniejącej sieci kdD200c poprzez montaż trójnika

Biuro projektów i usług inwestycyjnych INSTAL STD
58-302 Wałbrzych, ul. Parkowa 23/1, tel. 501 292 469
Biuro: 58-304 Wałbrzych ul. Wysockiego 28 p.23

| | | | |
|-----------------------------|--|------------------------------|---------------------|
| Projektant br.budowlana: | mgr inż. Sylwia Tchorowska | 124/DOŚ/06 DOŚ/IS/0471/06 | Data: 14.06.2016 |
| Temat: | "Remont elewacji z dociepleniem ściany tylnej wraz z odwodnieniem budynku zlokalizowanego przy ul. Mickiewicza 21 w Wałbrzychu" dz. nr 303/4, 319 obręb nr 27 Śródmieście | | Stadium: PB |
| Inwestor: | Wspólnota Mieszkaniowa ul. Mickiewicza 21; 58-300 Wałbrzych | | Skala: 1:100 |
| Tytuł rys.: | PROFIL PODŁUŻNY KANALIZACJI SANITARNEJ | | Nr rys.: 2 |