


ELEWACJA FRONTOWA

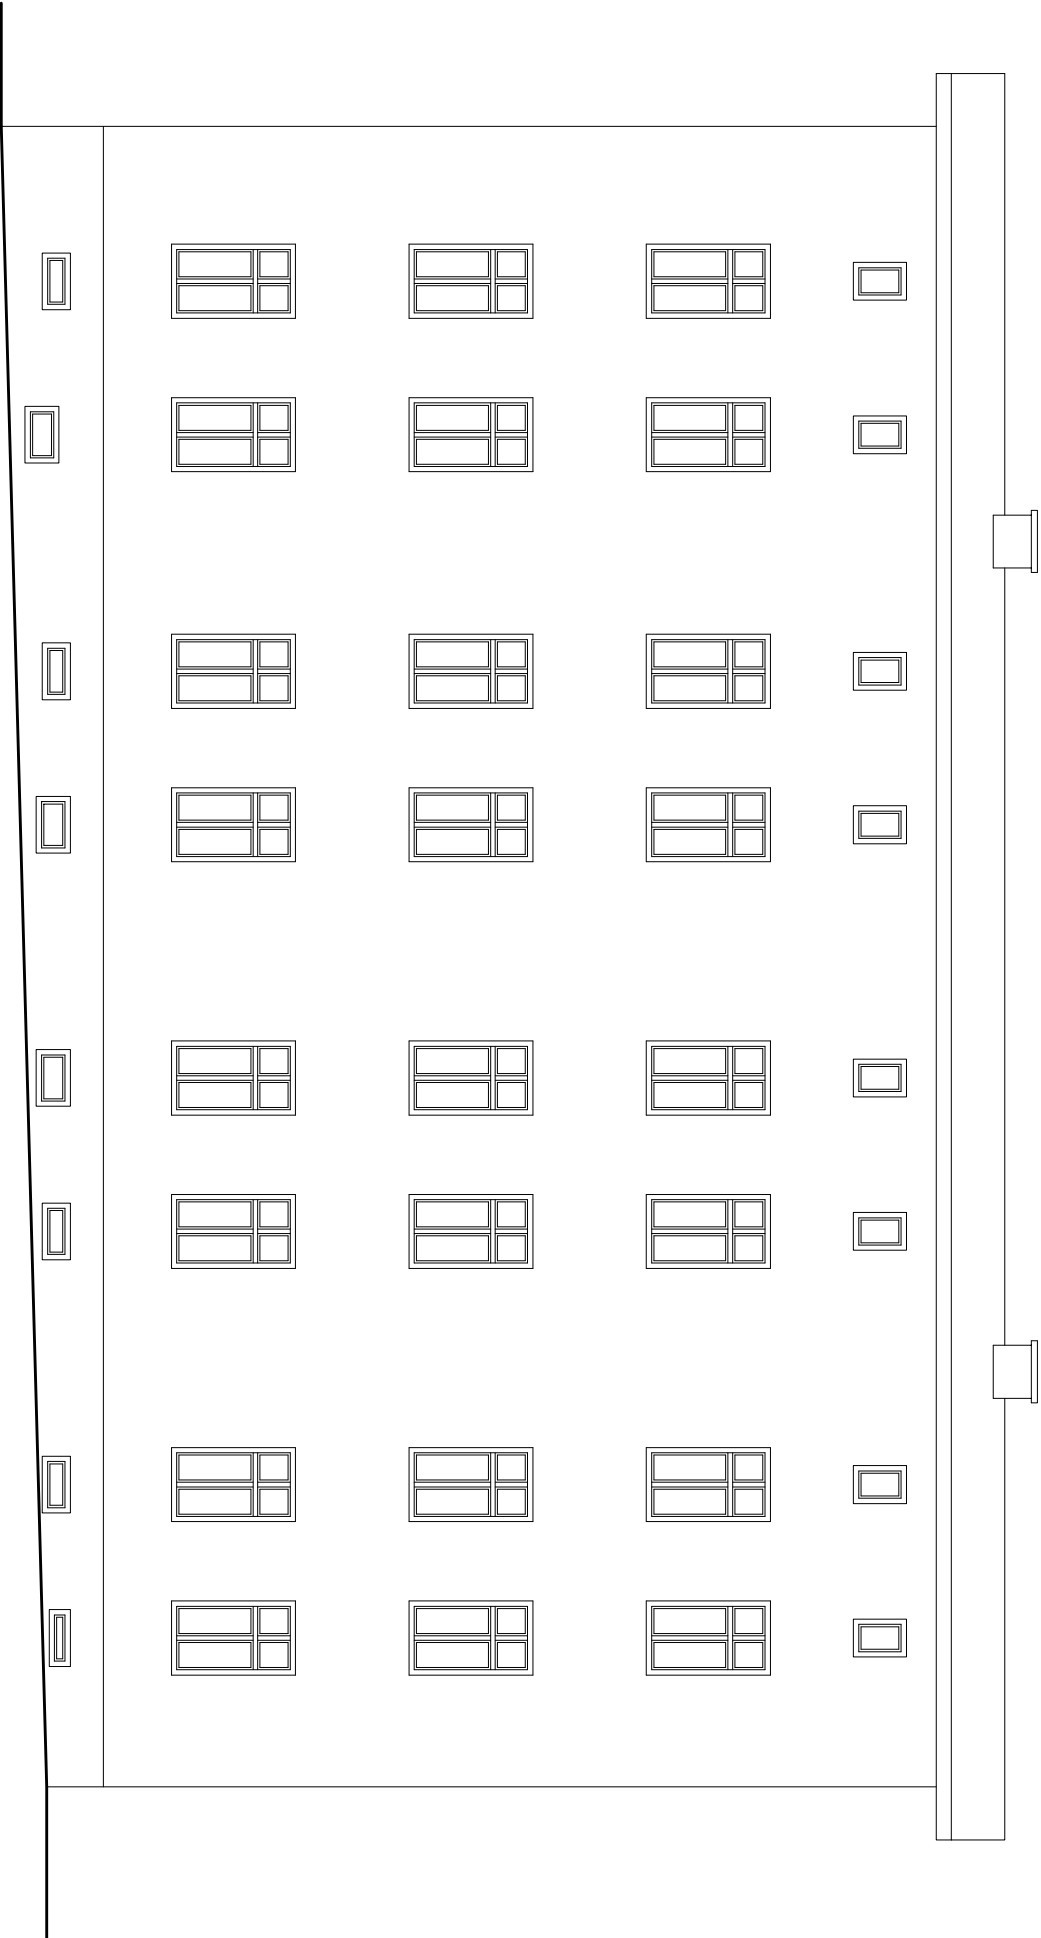

<div>Pracownia Projektowa "KONSTRUKTOR"</div> <div>58-160 Świebodzice, ul. Wojska Polskiego 5</div> <div>biuro: 58-309 Wałbrzych, ul. Broniewskiego 1B</div>			
Projektant:	inż. Iwona Piotrowska	Data: 06.2016r.	
Temat:	Inwentaryzacja budynku mieszkalnego wielorodzinnego przy ul. Wrocławskiej 27 w Wałbrzychu	Stadium: INWENT.	
Inwestor:	Wspólnota Mieszkaniowa ul. Wrocławska 27, 58-309 Wałbrzych	Skala: 1:100	
Tytuł rys.:	ELEWACJA FRONTOWA	Nr. rys.:	1
Zastrzegam się wszelkie prawa wynalazcze z ustawy o prawie autorskim. Rysunek niniejszy nie może być w całości lub w części przerzysowany, uzupełniany lub odstępiony komunikowiak bez pisemnej zgody firmy projektowej			