


ELEWACJA FRONTOWA
Skala 1:100



KOLORYSTYKA ELEWACJI PRZYJĘTA WEDŁUG WZORNIKA firmy STOCOLOR System
KOŁORY W WYDRUKU MOGĄ NIEZNACZNIE ODBIEGAĆ OD TYCH Z WZORNIKA FIRMY STO

- 36210 – ściany
- 36215 – elementy dekoracyjne
- 828 – cokół (tynk kamyczkowy StoSuperit K 2.0)

ELEWACJA BOCZNA
Skala 1:100

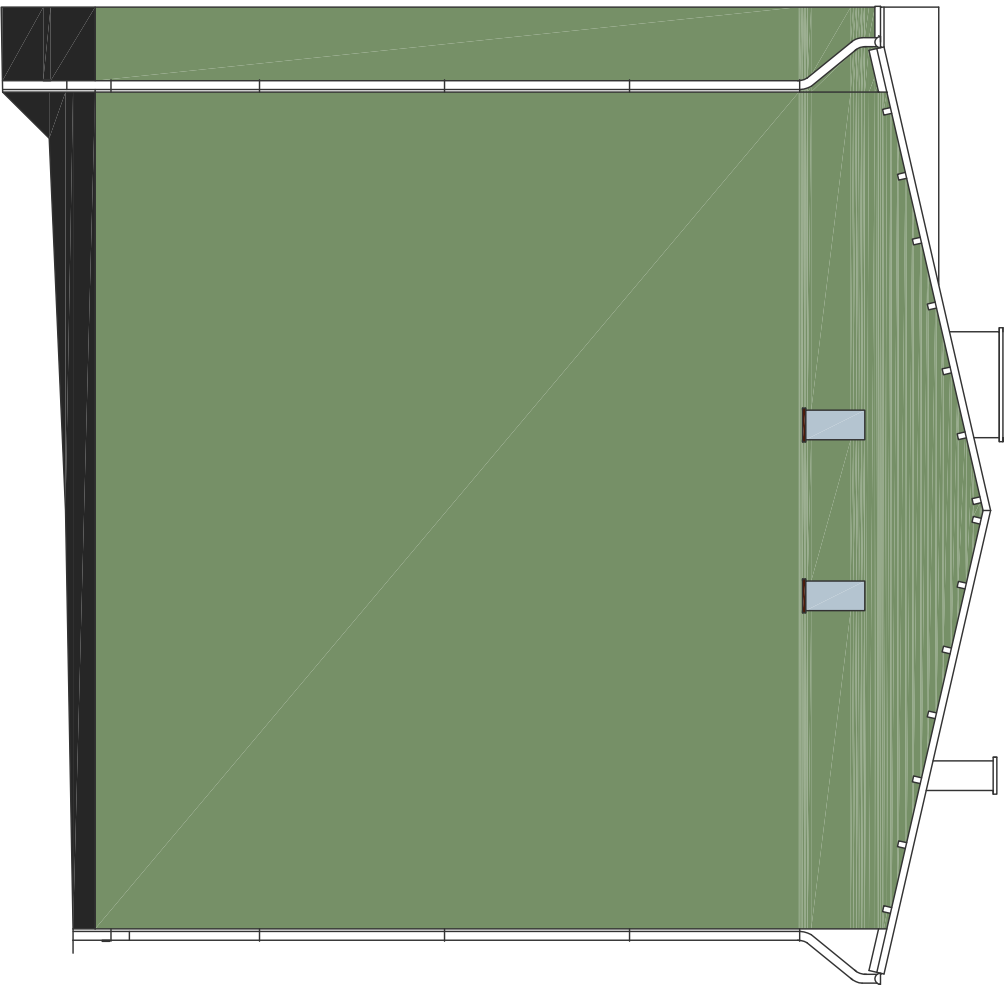

Biuro projektów i usług inwestycyjnych INSTAL STD 58-302 Wałbrzych ul. Parkowa 23/1, tel. 501 292 469 Biuro: 58-304 Wałbrzych, ul. Wysokiego 28 p.23			
Projektant:	mgr inż. Marta Gałan	DOŚ/B0/0129/15	Data: 07.2015
Temat:	"Remont elewacji wraz z dociepieniem budynku mieszkalnego zlokalizowanego przy ul. Długosza 4 w Wałbrzychu"		Stadium: PW
Inwestor:	Wspólnota Mieszkaniowa ul. Długosza 4 w Wałbrzychu		Skala: 1:100
Tytuł rys.:	ELEWACJA FRONTOWA I BOCZNA		Nr rys.: 1