


ZAKRES OPRACOWANIA

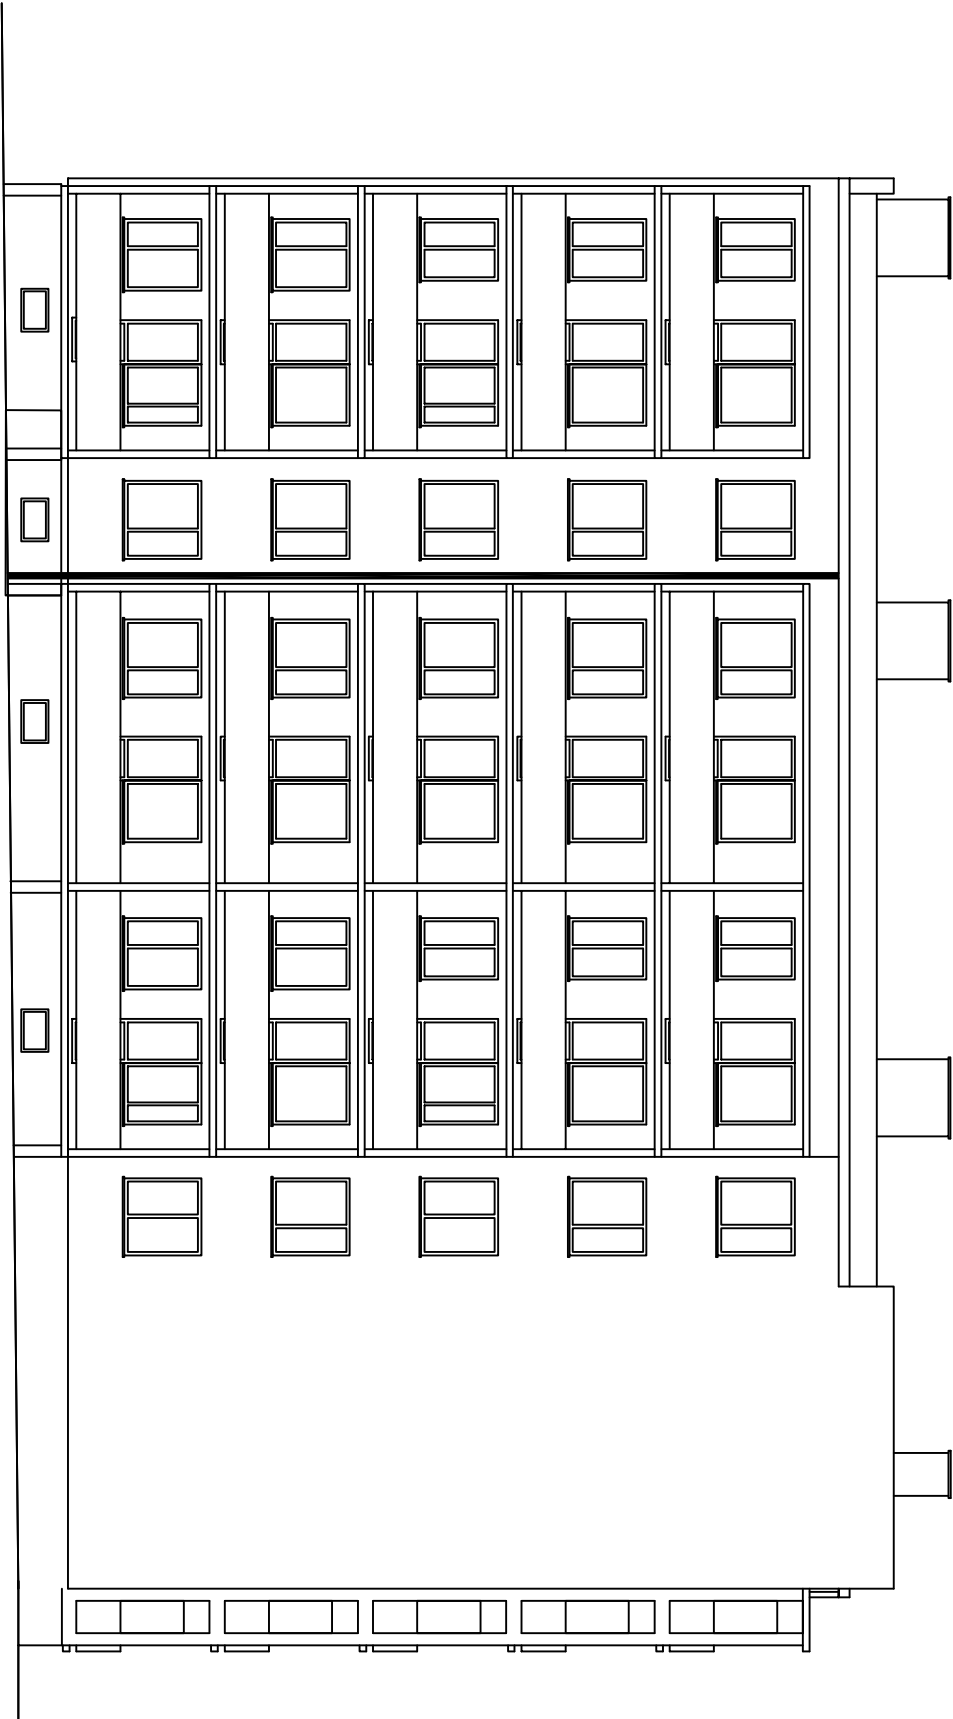

Pracownia Projektowa "KONSTRUKTOR"
58-160 Świebodzice, ul. Wojska Polskiego 5

Projektant:	mgr inż. Piotr Rajca	NBGP.V.7342/3/75/98 DOŚ/BO/1648/01	Data: 07.12.2015r.
Asystent:	mgr inż. Marta Pawłowska mgr inż. Piotr Drzążek		Stadium: PB
Temat:	INWENTARYZACJA BUDYNKU MIESZKALNEGO WIELORODZINNEGO ul. Mokuszyńskiego 10 w Wałbrzychu.		
Inwestor:	Wspólnota Mieszkaniowa ul.Mokuszyńskiego 10, Wałbrzych		
Tytuł rys.:	ELEWACJA TYŁNA		
Zadaniem są wszelkie prace wynikające z listy nr 6 projektu autorskiej. Rysunek należy nie może być w całości lub w części przenoszony, kopiowany lub odpisywany komputerowo, bez pisemnej zgody firmy projektowej			Nr. rys.: 3