


TAKE RESOURCES WITHIN

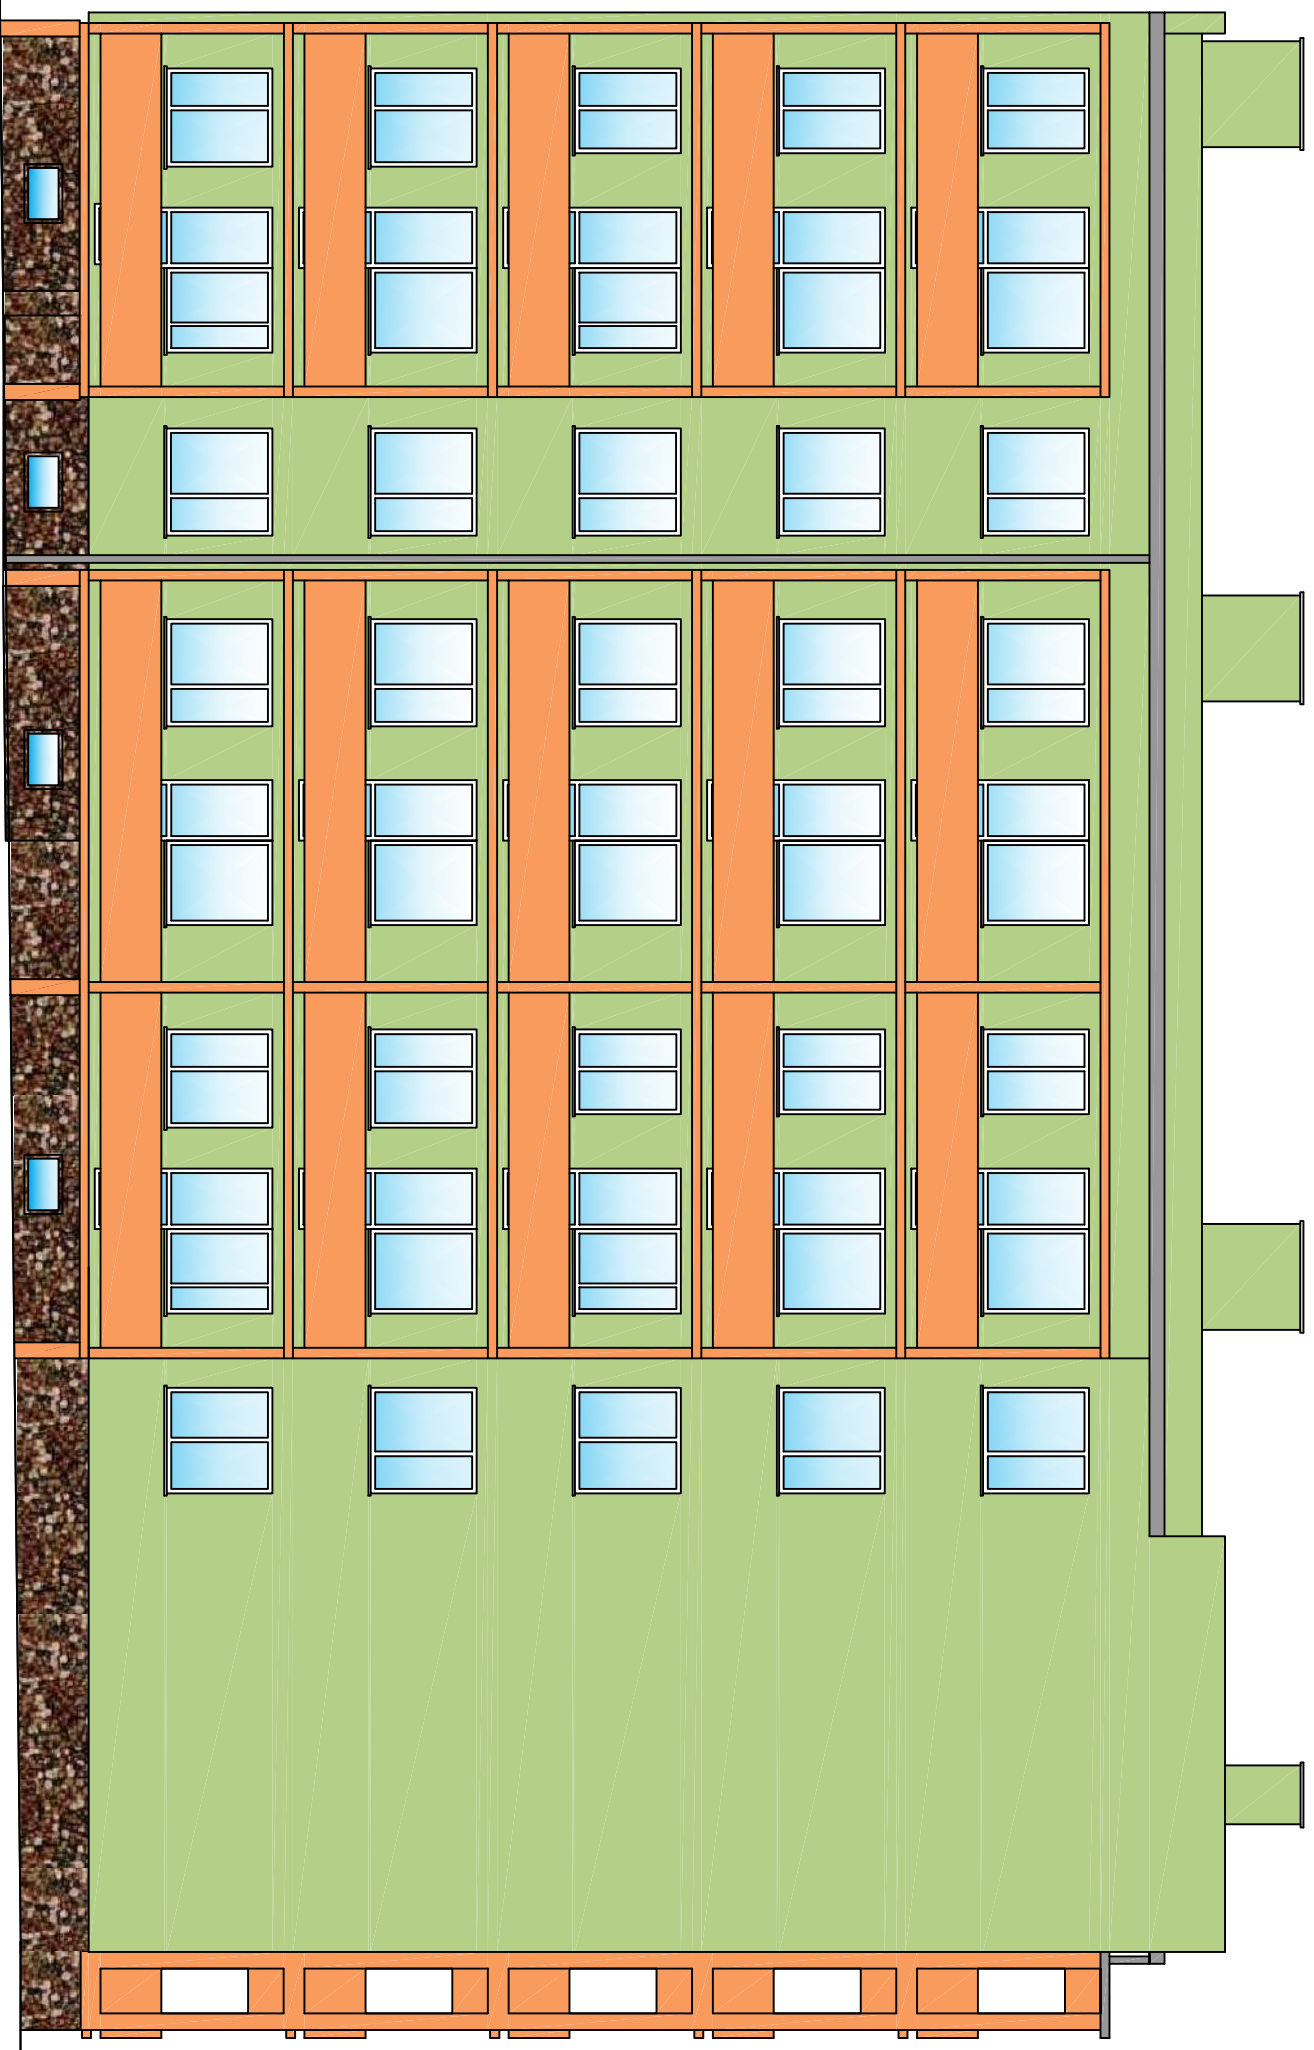

# KOLORYSTYKA WG FIRMY STD

-36303

-32202

- TYNK MOZAIKOWY 836

Pracownia Projektowa "KONSTRUKTOR"			
58-160 Świebodzice, ul. Wojska Polskiego 5			
Projektant:	mgr inż. Piotr Rajca	NBGP.V 7342/3/75/98 DOŚ/B0/1648/01	Data: 07.12.2015r.
Asystent:	mgr inż. Marta Pawłowska mgr inż. Piotr Drązek		Stadium: PB
Temat:	TERMOMODERNIZACJA BUDYNKU MIESZKALNEGO WIELORODZINNEGO ul. Makuszyńskiego 10 w Wałbrzychu.		
Inwestor:	Wspólnota Mieszkaniowa ul. Makuszyńskiego 10, Wałbrzych		
Tytuł rys.:	ELEWACJA TYLNA	Nr. rys.:	3