


ZAKRES OPRACOWANIA

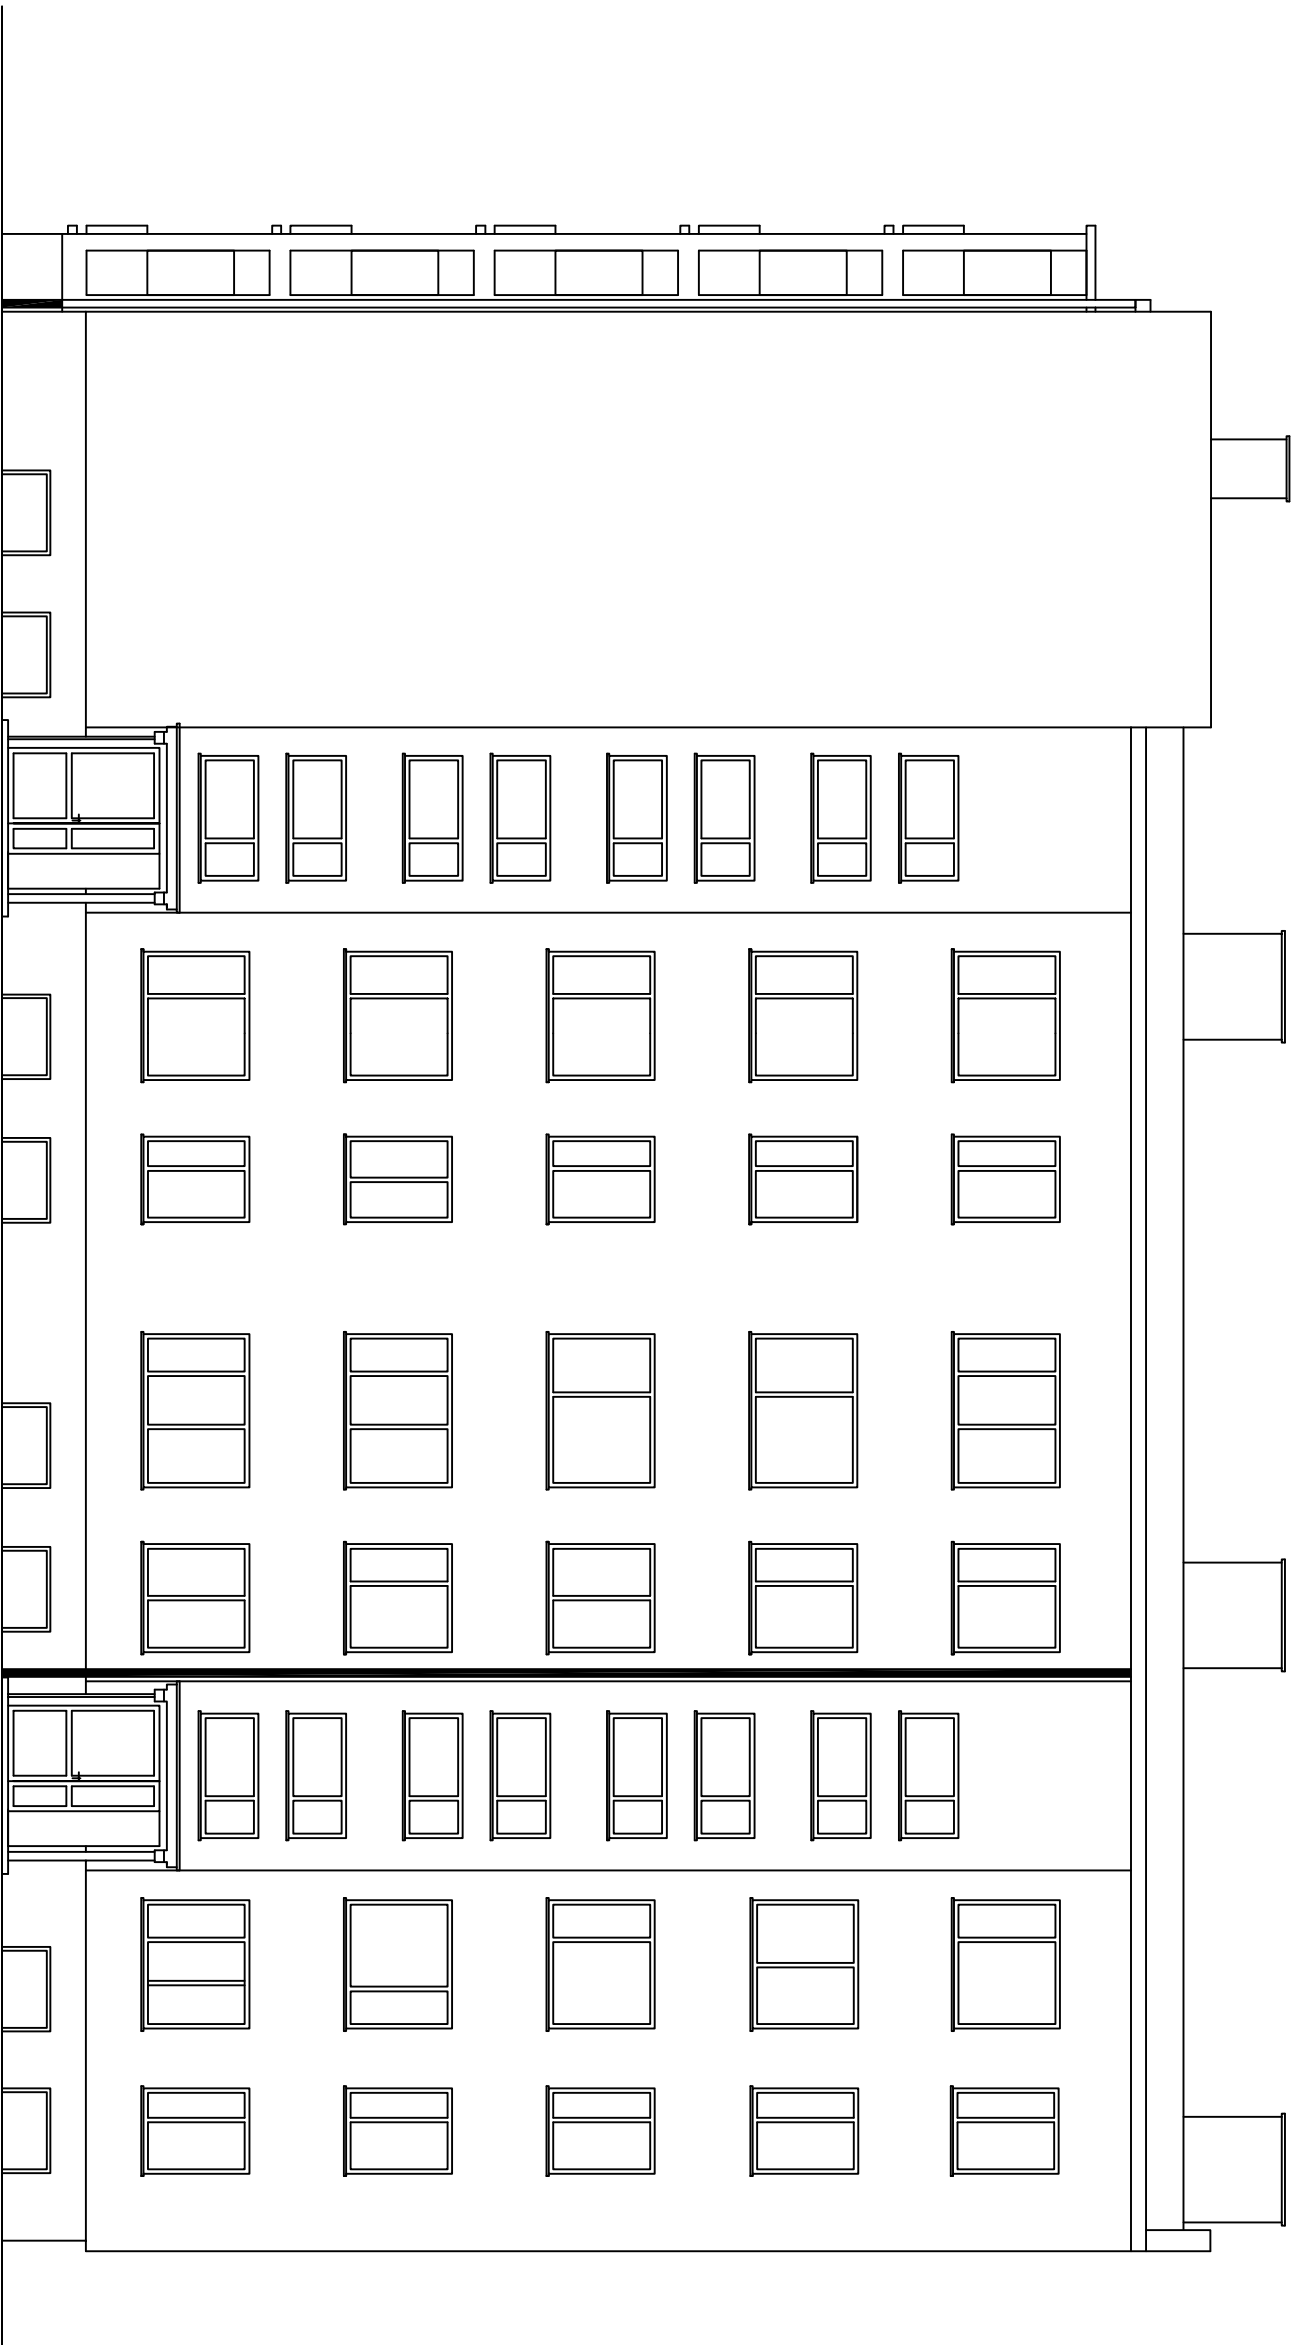

Pracownia Projektowa "KONSTRUKTOR"  
58-160 Świebodzice, ul. Wojska Polskiego 5

Projektant:	mgr inż. Piotr Rajca	NBGP.V 7342/3/75/98 DOŚ/BO/1648/01		Data:	07.12.2015r.
Asystent:	mgr inż. Marta Pawłowska mgr inż. Piotr Drązek			Stadium:	INWENT
Temat:	INWENTARYZACJA BUDYNKU MIESZKALNEGO WIELORODZINNEGO ul. Mokuszyńskiego 12 w Wałbrzychu.			Skala:	
Inwestor:	Wspólnota Mieszkaniowa ul.Mokuszyńskiego 12, Wałbrzych			Nr. rys.:	2
Tytuł rys.:	ELEWACJA FRONTOWA				

Zastrzega się wszelkie prawa wynikające z Ustawy o prawie autorskim. Rysunek niniejszy nie może być w całości lub w części przenoszony, uzupełniany lub odpisywany kornukółwek, bez pisemnej zgody firmy projektowej