
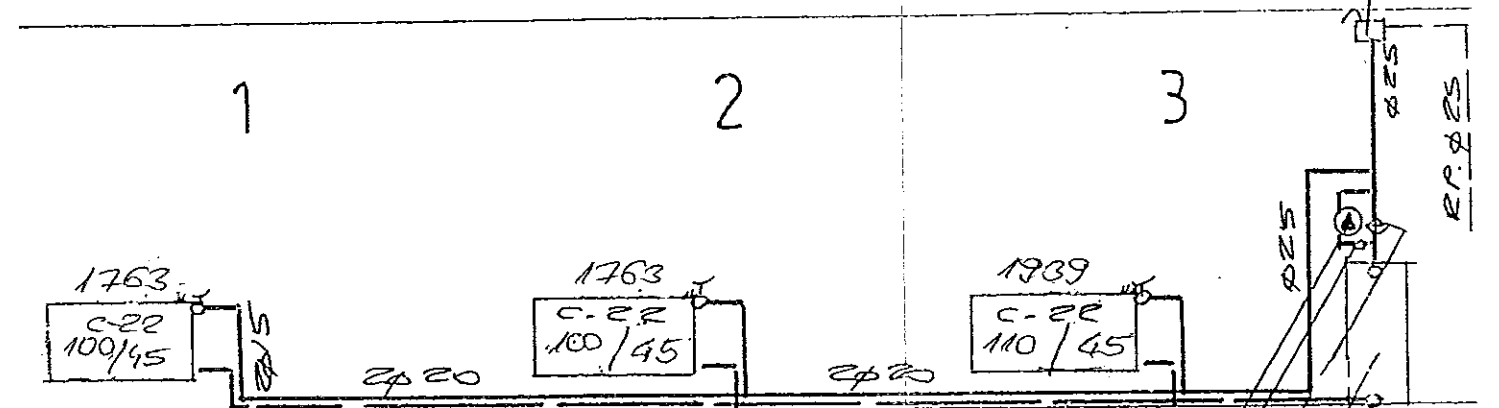


ROZWINIĘCIE INSTALACJI C.O. 1:50

NACZYNIĘ WZBIORCZE $\gamma = 80^\circ$

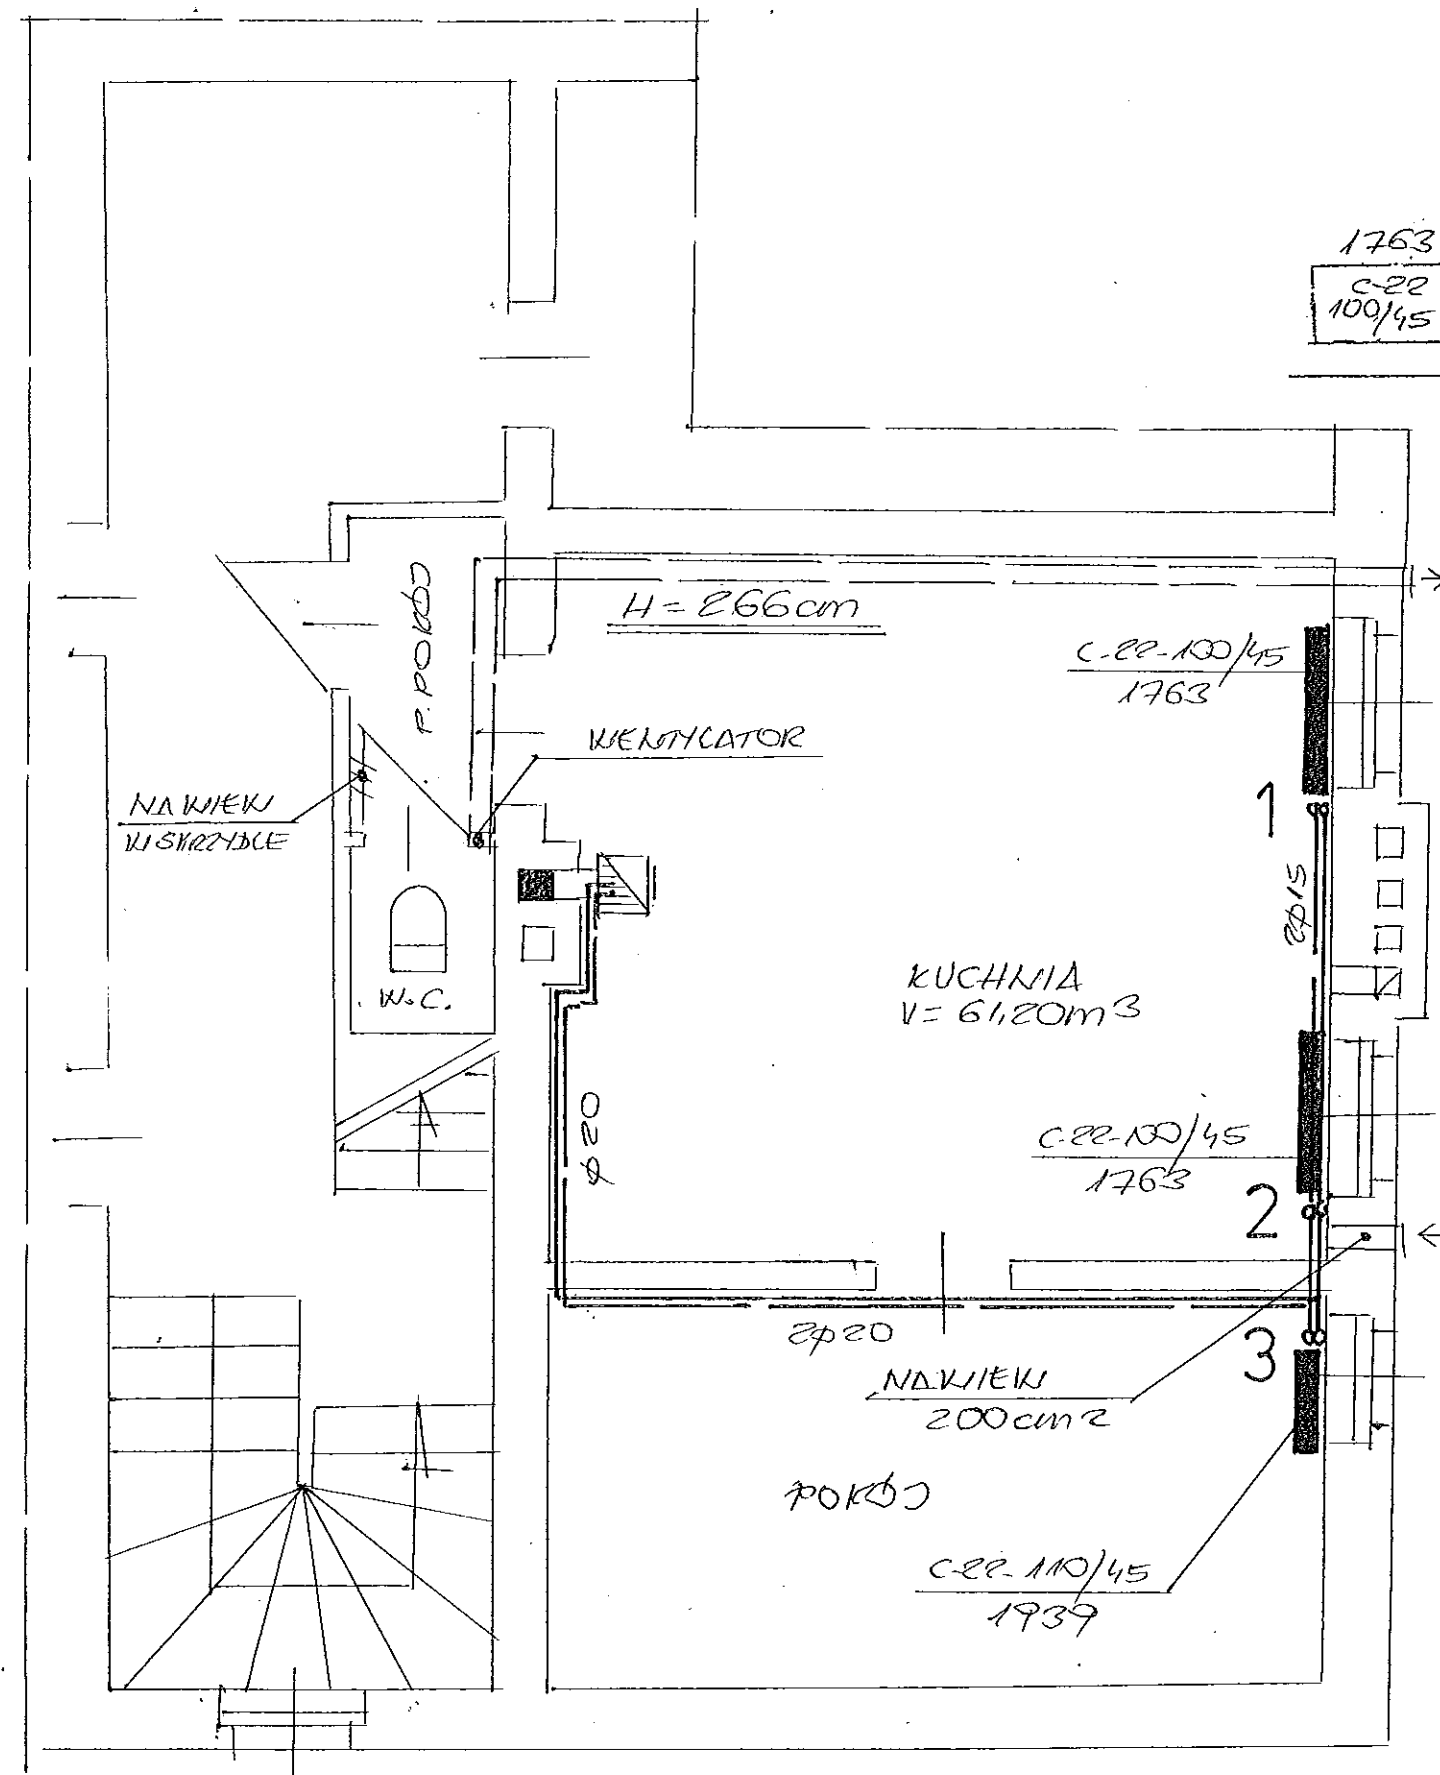

POMPA ELEKTRYCZNA

FILTR $\phi 25$

ZAKŁÓR RÓŻNICOWY $\phi 25$

KOCIOŁ C.O. O MOCY 6 kW

MIESZKANIE NR 5
PODDASZE 1:50

INWESTOR	WZB SP. Z O.O. W WACHU	DATA
OBJEKT ADRES	MIESZKANIE UL. 1 MAJA 130/5	09.2019
TEMAT	ZŁADOKA C.O. ETAZOWA	SIGRA 1/50
PROJEKTANT	JAN BARNIOTKI	N. 015.
