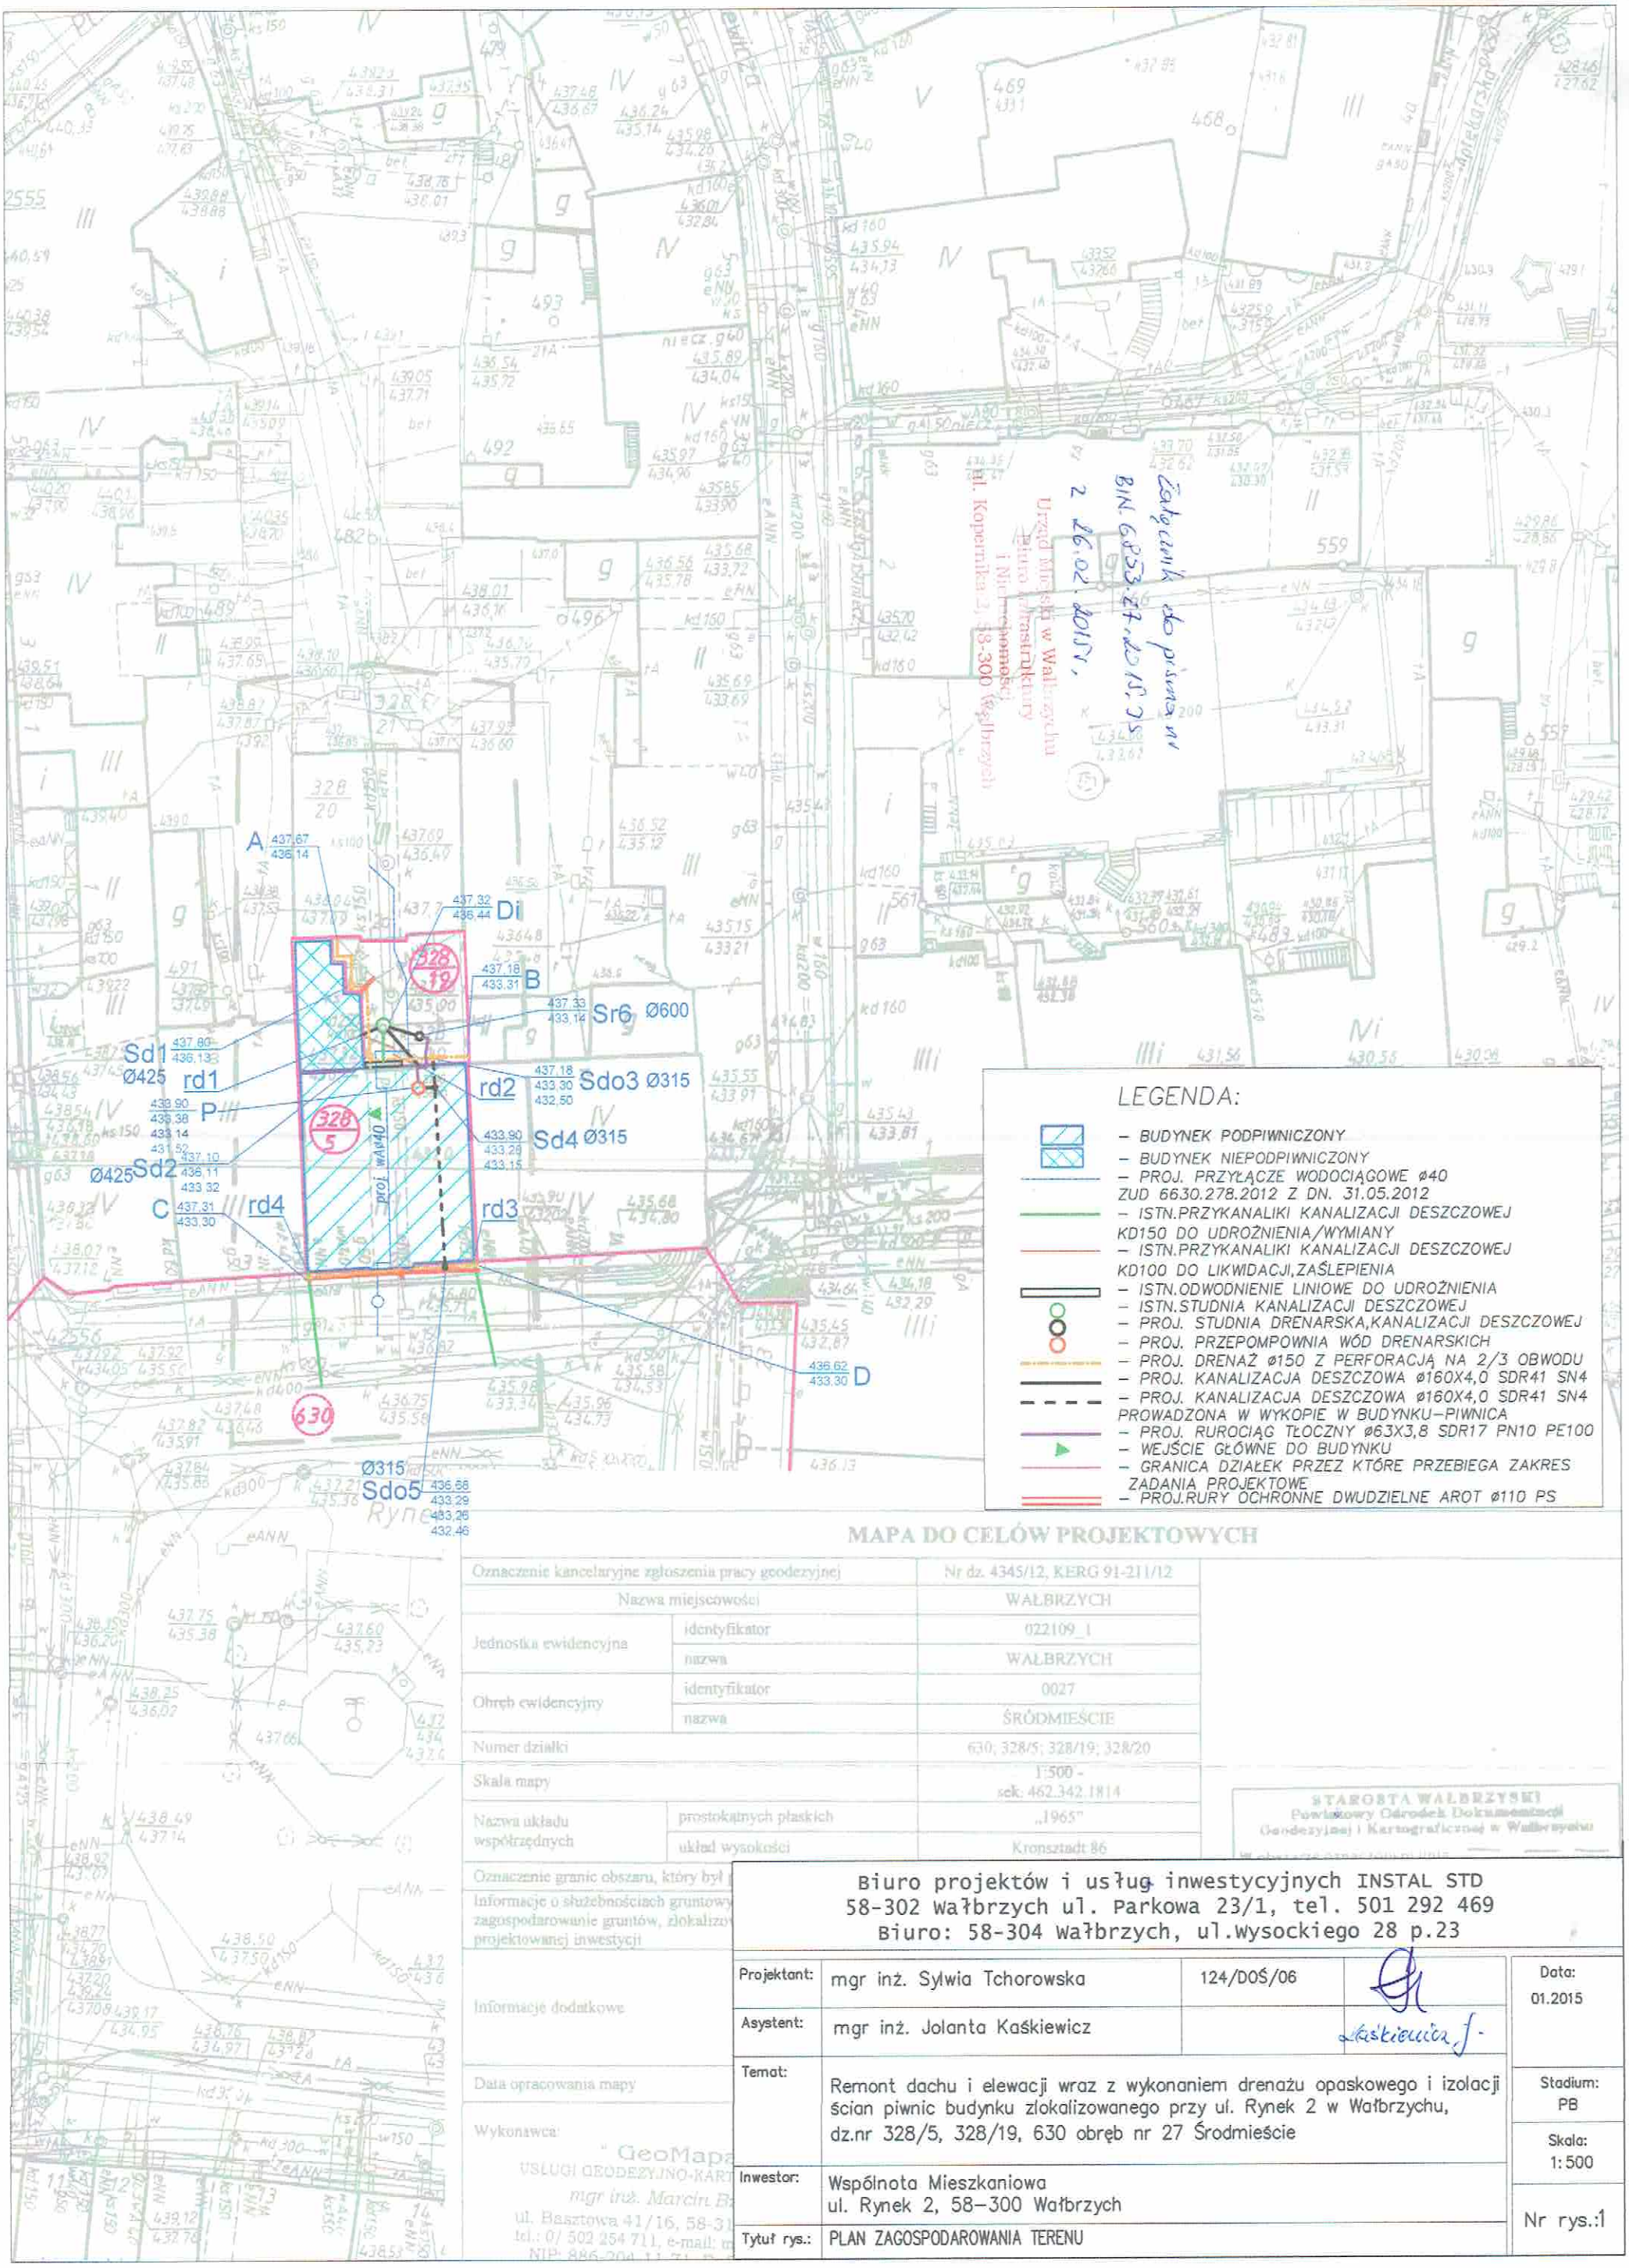

MAPA DO CELÓW PROJEKTOWYCH

Oznaczenie kancelaryjne zgłoszenia pracy geodezyjnej		Nr dz. 4345/12, KERG 91-211/12
Nazwa miejscowości		WAŁBRZYCH
Jednostka ewidencyjna	identyfikator	022109_1
	nazwa	WAŁBRZYCH
Obręb ewidencyjny	identyfikator	0027
	nazwa	ŚRÓDMIEŚCIE
Numer działki		630; 328/5; 328/19; 328/20
Skala mapy		1:500 - sek. 462.342.1814
Nazwa układu współrzędnych	prostokątnych płaskich	„1965"
	układ wysokości	Kronsztadt 86
Oznaczenie granic obszaru, który był		
Informacje o służebnościach gruntowy zagospodarowanie gruntów, zlokalizo projektowanej inwestycji		
Informacje dodatkowe		
Data opracowania mapy		
Wykonawca:		GeoMapa USŁUGI GEODEZYJNO-KART mgr inż. Marcin Ba ul. Bazstowa 41/16, 58-31 tel.: 0/ 502 254 711, e-mail: m NIP: 886-204-11-71

STAROSTA WAŁBRZYSKI
Powiatowy Ośrodek Dokumentacji Geodezyjnej i Kartograficznej w Wałbrzychu

Biuro projektów i usług inwestycyjnych INSTAL STD
58-302 Wałbrzych ul. Parkowa 23/1, tel. 501 292 469
Biuro: 58-304 Wałbrzych, ul.Wysockiego 28 p.23

Projektant:	mgr inż. Sylwia Tchorowska	124/DOŚ/06		Data: 01.2015
Asystent:	mgr inż. Jolanta Kaśkiewicz		Kaśkiewicz J.	
Temat:	Remont dachu i elewacji wraz z wykonaniem drenażu opaskowego i izolacji ścian piwnic budynku zlokalizowanego przy ul. Rynek 2 w Wałbrzychu, dz.nr 328/5, 328/19, 630 obręb nr 27 Śródmieście			Stadium: PB
Inwestor:	Wspólnota Mieszkaniowa ul. Rynek 2, 58–300 Wałbrzych			Skala: 1:500
Tytuł rys.:	PLAN ZAGOSPODAROWANIA TERENU			Nr rys.:1