

=====

PROJEKTOWANIE NADZOROWANIE Jan BARBIERIK
58-306 WAŁBRZYCH UL. WITOSA 64 - TEL. 664 21 20

=====

PROJEKT BUDOWLANY

na przebudowę instalacji gazowej, budowę instalacji centralnego ogrzewania wraz z montażem kotła gazowego c.o. w lokalu mieszkalnym nr 13 w budynku przy Dmowskiego nr 16 w Wałbrzychu

obiekt	-	lokal mieszkalny
adres	-	Wałbrzych ul. Dmowskiego 16/13 dz. bud. 232 obręb nr 27 Śródmieście
inwestor	-	M Z B sp. z o.o. z/s w Wałbrzychu
branża	-	instalacyjna
data opracowania	-	wrzesień 2014r.

Projektant : Jan Barbierik.....
upr. UAN.VI/f/3/198/89
DOŚ/BO/1486/01

JAN BARBIERIK
Upr. do kierowania, nadzorowania
i projektowania robotami budowlanymi
w specj. KONSTRUKCYJNO-BUDOWLANEJ
ARCHITEKTONICZNEJ, GAZOWEJ I CIEPLNEJ
Nr upr. A.UF-1-4-94/78, A.UF-1-4-139/78
UAN VI-F/3/89, UAN VI-F/3/198/89

spis treści:

- strona tytułowa
- oświadczenie projektanta
- kserokopie pism
- opis techniczny
- rysunki:
 - rzut mieszkania i rozwinięcia instalacji

Wałbrzych dnia wrzesień 2014r. .

OŚWIADCZENIE

Na podstawie art. 20 ust.4 ustawy z dnia 7 lipca 1994 r. - Prawo Budowlane
(tekst jednolity Dz. U. nr 243 poz. 1623 z 2010 r. z późniejszymi zmianami)

OŚWIADCZAM

ze projekt budowlany na:


przebudowę instalacji gazowej, budowę instalacji centralnego ogrzewania wraz z
montażem kotła gazowego c.o. w lokalu mieszkalnym nr 13 w budynku przy ulicy
Dmowskiego nr 16 w Wałbrzychu

został sporządzony zgodnie z obowiązującymi przepisami oraz zasadami wiedzy
technicznej.

Projektant:.....

Jan Barbierik

JAN BARBIERIK
Upr. do kierowania, nadzorowania
i projektowania robotami budowlanymi
w specj. KONSTRUKCYJNO-BUDOWLANEJ
ARCHITEKTONICZNEJ, GAZOWEJ I CIEPLNEJ
Nr upr. A-UP-14-134/78, A-UF-14-139/78
UAN.VI-F/3/63/89, UAN.VI-F/3/198/89

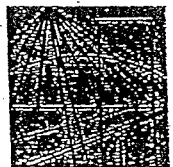

DOLNOŚLĄSKA
OKRĘGOWA
IZBA
INŻYNIERÓW
BUDOWNICTWA

Wrocław, dn. 2013-11-27

ZAŚWIADCZENIE

Pan/Pani Jan Barbierik
nazwisko rodowe
miejsce zamieszkania ul. Witosa 64
58-306 Wałbrzych

jest członkiem
Dolnośląskiej Okręgowej Izby Inżynierów Budownictwa
o numerze ewidencyjnym DOŚ/BO/1486/01
i posiada wymagane ubezpieczenie od odpowiedzialności cywilnej.

Niniejsze zaświadczenie jest ważne
od dnia 2014-01-01 do dnia 2014-12-31

DOLNOŚLĄSKA OKRĘGOWA
IZBA INŻYNIERÓW BUDOWNICTWA

inż. Aleksander Nowak
Zastępca Przewodniczącego Rady
(pieczęć i podpis Przewodniczącego Rady DOIB)

Termin ważności niniejszego zaświadczenia można sprawdzić
na stronie www.piib.org.pl w zakładce „Lista członków”

50-114 Wrocław ul. Odrzańska 22, tel. +48 71 337-62-30, fax +48 71 337-62-40, www.dos.piib.org.pl, e-mail: dos@dos.piib.org.pl

URZĄD WOJEWÓDZKI

Województwo Łódzkie
Urząd Wojewódzki
i Nadzór Budowlany
UAN.VI-7/3/198/89

Wałbrzych

xxx-1989-12

DECYZJA O STWIERDZENIU PRZYGOTOWANIA ZAWODOWEGO

do pełnienia samodzielnych funkcji technicznych w budownictwie

Na podstawie § 2, ust. 2, p. 2, § 5, ust. 2, § 7 § 13 ust. 1 pkt. 4 lit. b

rozporządzenie Ministra Gospodarki Terenowej i Ochrony Środowiska z dnia 20 lutego 1975 r.
w sprawie samodzielnych funkcji technicznych w budownictwie (Dz. U. Nr 8, poz. 46) stwierdza

się, że: Obywatel(ka) JAN BARBIERIK

(imię i nazwisko)

technik budowlany

(tytuł naukowy — zawodowy)

urodzony(a) dnia 03 grudnia 1951 r. w Wałbrzychu

posiada przygotowanie zawodowe upoważniające do wykonywania samodzielnych funkcji

projektanta i kierownika budowy i robót

(redziej funkcji)

w specjalności instalacyjno-inżynieryjnej

(redziej specjalności techniczne-budowlanej)

w zakresie instalacje sanitarne

gazowe i ciepłe

(specjalizacja zawodowa)

M.A. Kr. 114-14 r. MA-BUA/14 22.000 zł.

M-14 11-14 22.000

Obywatel(ka) Jan Barbierik jest upoważniony(a) do:

(imię i nazwisko)

- 1- sporządzania projektów instalacji gazowych i ciepłych o powszechnie znanych rozwiązaniach konstrukcyjnych i schematach technicznych, § 2, ust. 2, pkt 2
- 2- kierowania, nadzorowania i kontrolowania budowy i robót kierowania i kontrolowania wytwarzania konstrukcyjnych elementów instalacji oraz oceniania i badania stanu technicznego w zakresie instalacji gazowych i ciepłych o powszechnie znanych rozwiązaniach konstrukcyjnych, § 5, ust. 2, § 7.



Główny Architekt Województwa
mgr inż. Jan Henryk Duda

Województwo: **dolnośląskie**
Powiat: **m. Wałbrzych**
Jednostka ewidencyjna: **026501_1, M. Wałbrzych**

PRZEDSIĘWZIECIE
MIASTA WAŁBRZYCHA
.....
(nazwa organu wydającego dokument)

WYPIS UPROSZCZONY Z REJESTRU GRUNTÓW

sporządzono dnia: **04.11.2013 09:50:24** według stanu na dzień: **04.11.2013 09:50**

Obręb	Ark.	Nr działki	JR	Pow. [ha]	Nr KW lub inne dokumenty	Adres lub położenie	Identyfikator
Forma władania i udział	Osoba i adres						

Podgórze Nr 39 [Nr 0039]	1	4	G361	0.1381	SW1W/00079871/9	ul. Niepodległości 104B	026501_1.0039.4
--------------------------	---	---	------	--------	-----------------	-------------------------	-----------------

1/1 własność	GMINA WAŁBRZYCH						
1/1 gospodarowanie zasobem nieruchomości	PREZYDENT MIASTA WAŁBRZYCHA siedziba: pl. Magistracki 1, 58-300 Wałbrzych						
- administrator	MIEJSKI ZARZĄD BUDYNKÓW SPÓŁKA Z OGRANICZONĄ ODPOWIEDZIALNOŚCIĄ siedziba: ul. Gen. Władysława Andersa 48, 58-304 Wałbrzych						

Śródmieście Nr 27 [Nr 0027]	5	219/4	G845	0.0337	SW1W/00051279/7	ul. Mariana Buczka 7	026501_1.0027.219/4
-----------------------------	---	-------	------	--------	-----------------	----------------------	---------------------

6371/10000 współwłasność	GMINA WAŁBRZYCH						
wspolnosc ustawowa 933/10000 współwłasność	Belka Henryk (Stanisław, Karolina) zam. ul. Mariana Buczka 7/12, 58-300 Wałbrzych Belka Cecylia (Antoni, Zofia) zam. ul. Mariana Buczka 7/12, 58-300 Wałbrzych						
wspolnosc ustawowa 896/10000 współwłasność	Jankowski Adrian Mirosław (Roman, Barbara) zam. ul. Mariana Buczka 7/5, 58-300 Wałbrzych Jankowska Angelika Marzena (Waldemar, Danuta) zam. ul. Mariana Buczka 7/5, 58-300 Wałbrzych						
wspolnosc ustawowa 1364/10000 współwłasność	Wawrzyszyn Andrzej Leon (Konstanty, Maria) zam. ul. Mariana Buczka 7/6, 58-300 Wałbrzych Wawrzyszyn Władysława (Bronisław, Helena) zam. ul. Mariana Buczka 7/6, 58-300 Wałbrzych						
436/10000 współwłasność	Zeszut Sebastian (Zdzisław, Elżbieta) zam. al. Wyzwolenia 53/1, 58-300 Wałbrzych						
- zarząd	MIEJSKI ZARZĄD BUDYNKÓW SPÓŁKA Z OGRANICZONĄ ODPOWIEDZIALNOŚCIĄ siedziba: ul. Gen. Władysława Andersa 48, 58-304 Wałbrzych						
6371/10000 gospodarowanie zasobem nieruchomości	PREZYDENT MIASTA WAŁBRZYCHA siedziba: pl. Magistracki 1, 58-300 Wałbrzych						

Śródmieście Nr 27 [Nr 0027]	5	232	G559	0.0327	SW1W/00010159/1	ul. Romana Dmowskiego 16	026501_1.0027.232
-----------------------------	---	-----	------	--------	-----------------	--------------------------	-------------------

1/1 własność	GMINA WAŁBRZYCH						
- gospodarowanie zasobem nieruchomości	PREZYDENT MIASTA WAŁBRZYCHA siedziba: pl. Magistracki 1, 58-300 Wałbrzych						
- administrator	MIEJSKI ZARZĄD BUDYNKÓW SPÓŁKA Z OGRANICZONĄ ODPOWIEDZIALNOŚCIĄ siedziba: ul. Gen. Władysława Andersa 48, 58-304 Wałbrzych						

Ilość działek na wypisie: 3
Suma powierzchni działek: 0.2045 ha

(imię i nazwisko osoby reprezentującej organ)
data i podpis



Sporządził(a): Beata Ciolek 

Polska Spółka Gazownictwa sp. z o.o.
Oddział we Wrocławiu
ul. Ziębicka 44, 50-507 Wrocław
tel. 71 364 94 00, faks 71 336 78 17

Rejon Dystrybucji Gazu Wałbrzych
ul. Głogowska 1, 58-302 Wałbrzych
sekretariat.walbrzych@wroclaw.psgaz.pl
tel. 74 842 74 52, faks 74 842 46 14

Miejski Zarząd Budynków
ul. Andersa 48
58-304 Wałbrzych

Wałbrzych, 26-09-2014r.

Nasz znak: zw-TWT/426/MM-INF-202046/2014

WARUNKI PRZYŁĄCZENIA DO SIECI GAZOWEJ

**Przewidywany pobór gazu ziemnego wysokometanowego w ilości nie większej niż 10 m³/h/
gazu ziemnego zaazotowanego w ilości nie większej niż 25 m³/h.**

W odpowiedzi na wniosek z dnia 25-09-2014r. w oparciu o Rozporządzenie Ministra Gospodarki z dnia 2 lipca 2010 r. w sprawie szczegółowych warunków funkcjonowania systemu gazowego Dz. U. z 22 lipca 2010 r. Nr 133 poz. 891, wydaje się następujące Warunki przyłączenia do sieci gazowej:

- Rodzaj paliwa: **GZ-50 gaz ziemny wysokometanowy wg normy: PN-C-04750 grupa E.**
- Miejsce przyłączenia instalacji podmiotu (Punkt wyjścia z systemu gazowego): **lokal mieszkalny, adres: Wałbrzych, ul. Dmowskiego 16/13+15,**
- Cel wykorzystania paliwa gazowego:
grzewczych
przygotowania posiłków
wytwarzania ciepłej wody użytkowej
- Rodzaj i ilość urządzeń gazowych, które będą podłączone do instalacji gazowej:

Urządzenie	Moc urządzenia [kW]	Liczba urządzeń [szt.]	Moc urządzeń [kW]
kocioł gaz. dwufunkcyjny	21	1	21
kuchenka gazowa 4 pal.	12	1	12
Łączna moc [kW]			33

- Dostawa i odbiór paliwa gazowego:
 - Moc przyłączeniowa: **3 [m³/h];**
 - Roczny odbiór paliwa gazowego: **600 [m³/rok].**
- Miejsce włączenia do czynnej sieci gazowej:
 - Przyłącze istniejące **niskiego** ciśnienia.
 - Lokalizacja: ul. **Dmowskiego 16**
- Ciśnienie w miejscu dostawy i odbioru paliwa gazowego:
minimalne: **1,75 [kPa],**
maksymalne: **2,5 [kPa].**
- Wymagania dotyczące kontroli dostawy i odbioru paliwa gazowego:
 - Miejsce dostawy i odbioru: **Wałbrzych, ul. Dmowskiego 16/13+15,**
 - Miejsce usytuowania gazomierza: **klatka schodowa**
 - Charakterystyka układu pomiarowego:
 - typ gazomierza: **G2,5 [1 szt.],** rozstaw króćców: **130 [mm],**
 - Wymagania dotyczące redukcji: nie dotyczy
 - montaż urządzenia typu: nie dotyczy [szt.], lokalizacja: nie dotyczy;

KOMINIARSKA SPÓŁDZIELNIA PRACY "ŚW. FLORIAN"

KOMINIARSKA SPÓŁDZIELNIA PRACY "ŚW. FLORIAN" WROCŁAW, UL. ŚW. MIKOŁAJA 16/17
BRONOWY ZAKŁAD KOMINIARSKI Nr 17
(pieczęć Zakładu Kominiarskiego)
58-301 WALBRZYCH, Polesie 5
Tel. (074) 84 23 286
WSP 806-800-20-54

Opinia Nr 005200

MISTRZ KOMINIARSKI

z wyników przeprowadzonych oględzin - ekspertyzy urządzeń grzewczo-kominowych

w budynku przy ul. Dmowskiego nr 16/B w Wrocławu
dotycząca urządzeń grzewczo-kominowych używanych przez BOH - Siedmiescie

Dotyczy:

1. Wskazania przewodu kominowego i usytuowania miejsca na podłączenie CO gase
2. Ustalenie prawidłowości podłączenia
3. Ustalenie przyczyn niedługo działania urządzeń

W związku z powyższym stwierdza się co następuje:

Kocioł gazowy z zamk. komina zprężonego
połączony do rzeczywistego układu palenno-
spalinowego zgodnie z wymogami producenta i
w oparciu o projekt techniczny.
Wentylacja mechaniczna wykonana z uwzględnieniem
obowiązujących przepisów.

Inne uwagi:

Kontroli dokonał: S. Szumowski

Opinię sporządzono w oparciu o: Ustawę Prawo Budowlane z dnia 7.07.1994 wraz z późniejszymi zmianami, Rozporządzenie Ministra MSWiA z dnia 21 kwietnia 2006r. w sprawie ochrony przeciwpożarowej budynków i innych obiektów budowlanych i terenów (Dz. U. Nr 80 z dnia 11 maja 2006r.), Rozp. MSWiA z dnia 16.08.1999r. w sprawie warunków technicznych użytkowania budynków mieszkalnych (Dz. U. Nr 74 poz. 836), Rozp. Ministra Infrastruktury z dn. 15.06.2002r. w sprawie warunków technicznych jakim powinny odpowiadać budynki (Dz. U. Nr 75 poz. 690) z późniejszymi zmianami.

Opinię sporządzono w 2 egz. z przeznaczeniem po 1 egz. dla: BOH - Siedmiescie
1 egz. dla RZK Wrocławu

Potwierdzenie odbioru opinii:

dnia _____ podpis: _____

Uwagi:

1. Po dokonaniu proponowanych rozwiązań należy zgłosić do sprawdzenia prawidłowość wykonania i funkcjonowania urządzeń grzewczo-kominowych
2. Słowo orientacyjne na odwrocie.
3. Niepotrzebnie skrócić.
4. Opinia jest ważna 1 rok od daty wystawienia

MIEJSKI ZARZĄD ŚRÓDZIEŻY
"Śródmieście"
22. KWI. 2014
BIURO OBSŁUGI KLIENTA

Opiniodawca
MISTRZ KOMINIARSKI
Daniel Stara
Pieczeć i podpis:

Opis techniczny
do projektu budowlanego na przebudowę wewnętrznej instalacji gazowej
wraz z budową ogrzewania c. o. etażowego

Dane ogólne

Lokal mieszkalny usytuowany w budynku mieszkalnym w zabudowie zwartej na poddaszu budynku, całkowicie podpiwniczony. Stropy nad piwnicami ceramiczne pozostałe drewniane. Dach konstrukcji drewnianej dwuspadowy, kryty dachówką. Lokal posiada instalacje wod. - kan., gazową i elektryczną - stan techniczny tych instalacji dobry. Ogrzewanie lokalu – na opał stały. W pomieszczeniu kuchni brak wentylacji wywiewno - nawiewnej.

Zakres opracowania

Projekt obejmuje przebudowę instalacji gazowej, budowę instalacji c. o. wraz z zabudową kotła gazowego dwufunkcyjnego z zamkniętą lub otwartą komorą spalania.

Instalacja c.o.

Zaprojektowano instalację co wodną pompową opalaną gazem dla lokalu mieszkalnego.

Jako urządzenie na grzewcze przyjęto kocioł gazowy c.o. z zamkniętą komorą spalania o mocy 21kW lub zamienny o podobnych parametrach technicznych, który należy usytuować w pomieszczeniu kuchni w lokalu i za pomocą rury spalinowej o przekroju nie mniejszym niż 120 mm podłączyć do kanału spalinowego zgodnie z załączonym rysunkiem.

Kanał spalinowy wykonać z blachy kwasoodpornej o przekroju nie mniejszym niż 120 mm, kanał ten wyprowadzić ponad połac dachu dachówkowego zgodnie z załączonym rysunkiem. Kanał wywiewny wykonać j.w. Kanały te u dołu zaopatrzyć zbiorniczek ze skraplaczem.

W ścianie zewnętrznej obok okna w pomieszczeniu kuchni wykonać wentylację nawiewną o przekroju kanału 14x14 cm z usytuowaniem 30 cm nad podłogą.

Jako urządzenia grzewcze przyjęto grzejniki convectorowe typu PURMO lub zamienne o podobnych parametrach technicznych.

Instalacje wykonać z rur stalowych łączonych przez spawanie lub z rur miedzianych atestowanych łączonych na lut twardy. Rury te w przejściach przez stropy prowadzić w tulejach ochronnych o przekroju większym niż prowadzona rura.

Przewody prowadzone w podłogach prowadzić w otulinie z makrofleksu.

Po wykonaniu instalacji należy ją 2 - 3 krotnie przepłukać wodą przez szybkie jej spuszczenie oraz dokonać próby eksploatacyjnej przy użyciu zaworów grzejnikowych.

Obliczenia instalacji centralnego ogrzewania znajdują się w egzemplarzu archiwalnym u projektanta.

Instalacja gazowa

Lokalizacja gazomierza – bez zmian, korytarz - przyjęto gazomierz typu G4, który zamontować na stelażu konstrukcyjnym.

Istniejącą instalację gazową od gazomierza należy rozebrać, Nową instalację gazową doprowadzić do kuchenki gazowej czteropalnikowej i do kotła gazowego zlokalizowanych w pomieszczeniu kuchni. Nową instalację gazową wykonać z rur stalowych czarnych łączonych na gwint lub z rur miedzianych atestowanych łączonych na lut twardy. Instalację gazową w przejściach przez ściany należy prowadzić w tulejach ochronnych. Instalację należy prowadzić minimum 20 mm nad przewodami instalacji wod. - kan. i 60 cm od otwartych puszek elektrycznych urządzeń kąpielowych. Długość rur gazowych do pierwszego urządzenia gazowego od gazomierza nie może być krótsza niż 300cm. Po wykonaniu instalacji gazowej należy dokonać próby szczelności w obecności dostawcy gazu, jeżeli instalacja będzie szczelna pomalować farbą olejną.

Uwagi końcowe

- pomieszczenie w którym zamontowano kocioł gazowy spełnia wymogi techniczne ujęte w Dz. U. 75/02 oraz przepisy ppoż.
- obok kotła gazowego w odległości około 60 cm znajduje się gniazdo elektryczne z przeznaczeniem dla kotła gazowego
- kocioł gazowy w swoim wyposażeniu posiada zabezpieczenia prądami błądzącymi
- zmiana sposobu opalania zmniejszy wypływ zanieczyszczeń do atmosfery podłączenie kotła gazowego do istniejącej instalacji gazowej nie spowoduje zakłóceń w jej rozbiórce dla pozostałych użytkowników urządzeń gazowych w budynku

OŚWIADCZENIE

Oświadczam, że pomieszczenie w którym zlokalizowano kocioł gazowy posiada:



kubaturę 31,70 m³
wysokość 2,51 m

Pomieszczenie to nadaje się dla zamontowania kotła gazowego zgodnie z obowiązującymi przepisami - dziennik ustaw nr 75/2002


W/w opracowanie nie wymaga uzgodnienia z Zakładem Gazowniczym z uwagi na pozostawienie gazomierza w dotychczasowej lokalizacji

JAN BARBIERIK
Upr. do kierowania, nadzorowania
i projektowania robotami budowlanymi
w specj. KONSTRUKCYJNO-BUDOWLANEJ
ARCHITEKTONICZNEJ, GAZOWEJ I CIEPLNEJ
Nr upr. A.UF-1-4-94/78, A.UF-1-4-139/78
UAN.VI-F/3/63/89, UAN.VI-F/3/198/89


KANAŁY: 1:50 SPALINOWY I WENTYLACYJNY

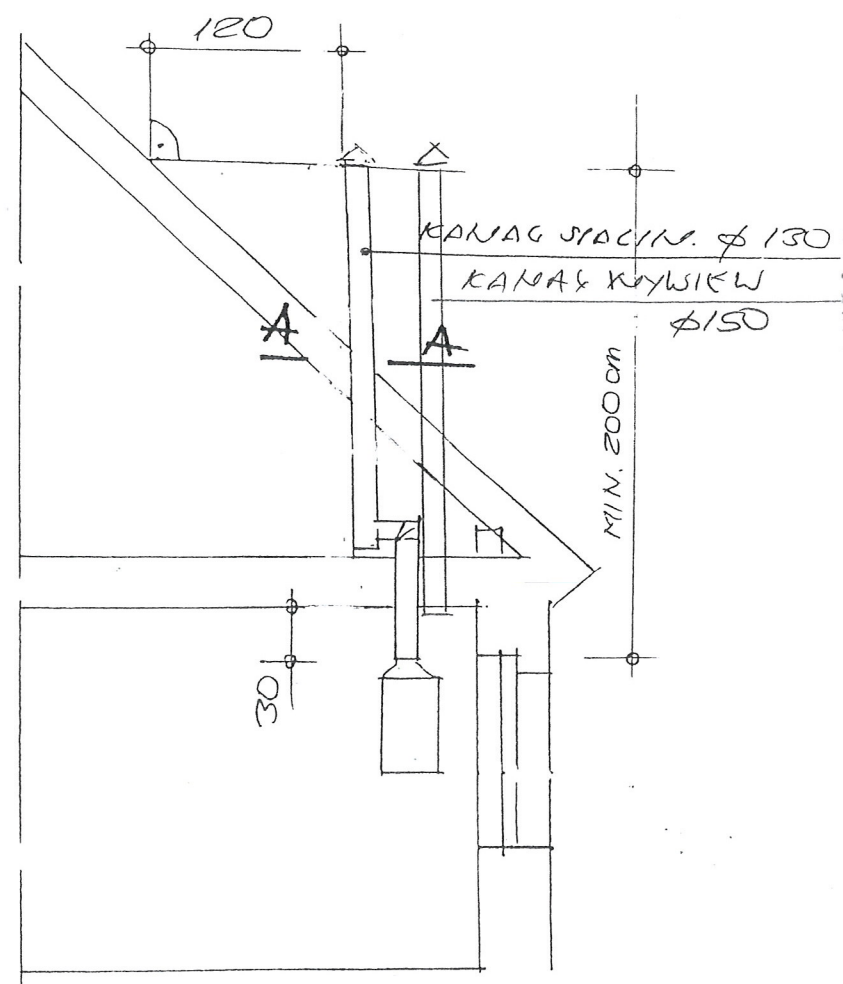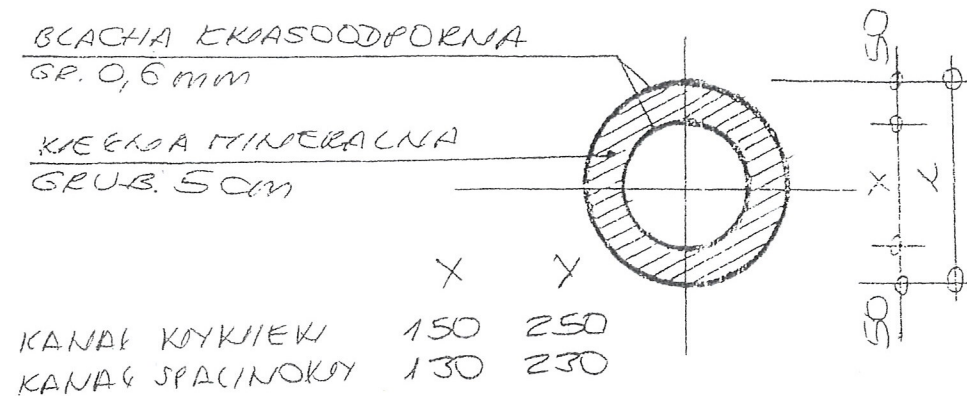

INWESTOR	MZB SP. ZOO. W KŁECHU	DATA
OBJEKT ADRES	MIESZKANIE UL. DMÓWSKIEGO 16/13	09.2019r.
TEMAT	BUDOWA C.O. ETAZONKA	SIGRA 1150
PROJEKTANT	JAN BARBIERIK Upr. do kierowania, nadzorowania i projektowania robót budowlanych w specj. KONSTRUKCYJNO-BUDOWLANEJ ARCHITEKTONICZNEJ, GAZOWEJ I CIEPLNEJ Nr upr. A.UF-1-4-94/78, A.UF-1-4-139/78 UAN VI-F/3/63/89, UAN VI-F/3/198/89	Nr. rys. 2
SYKALIZACJA		
SYKALIZACJA		

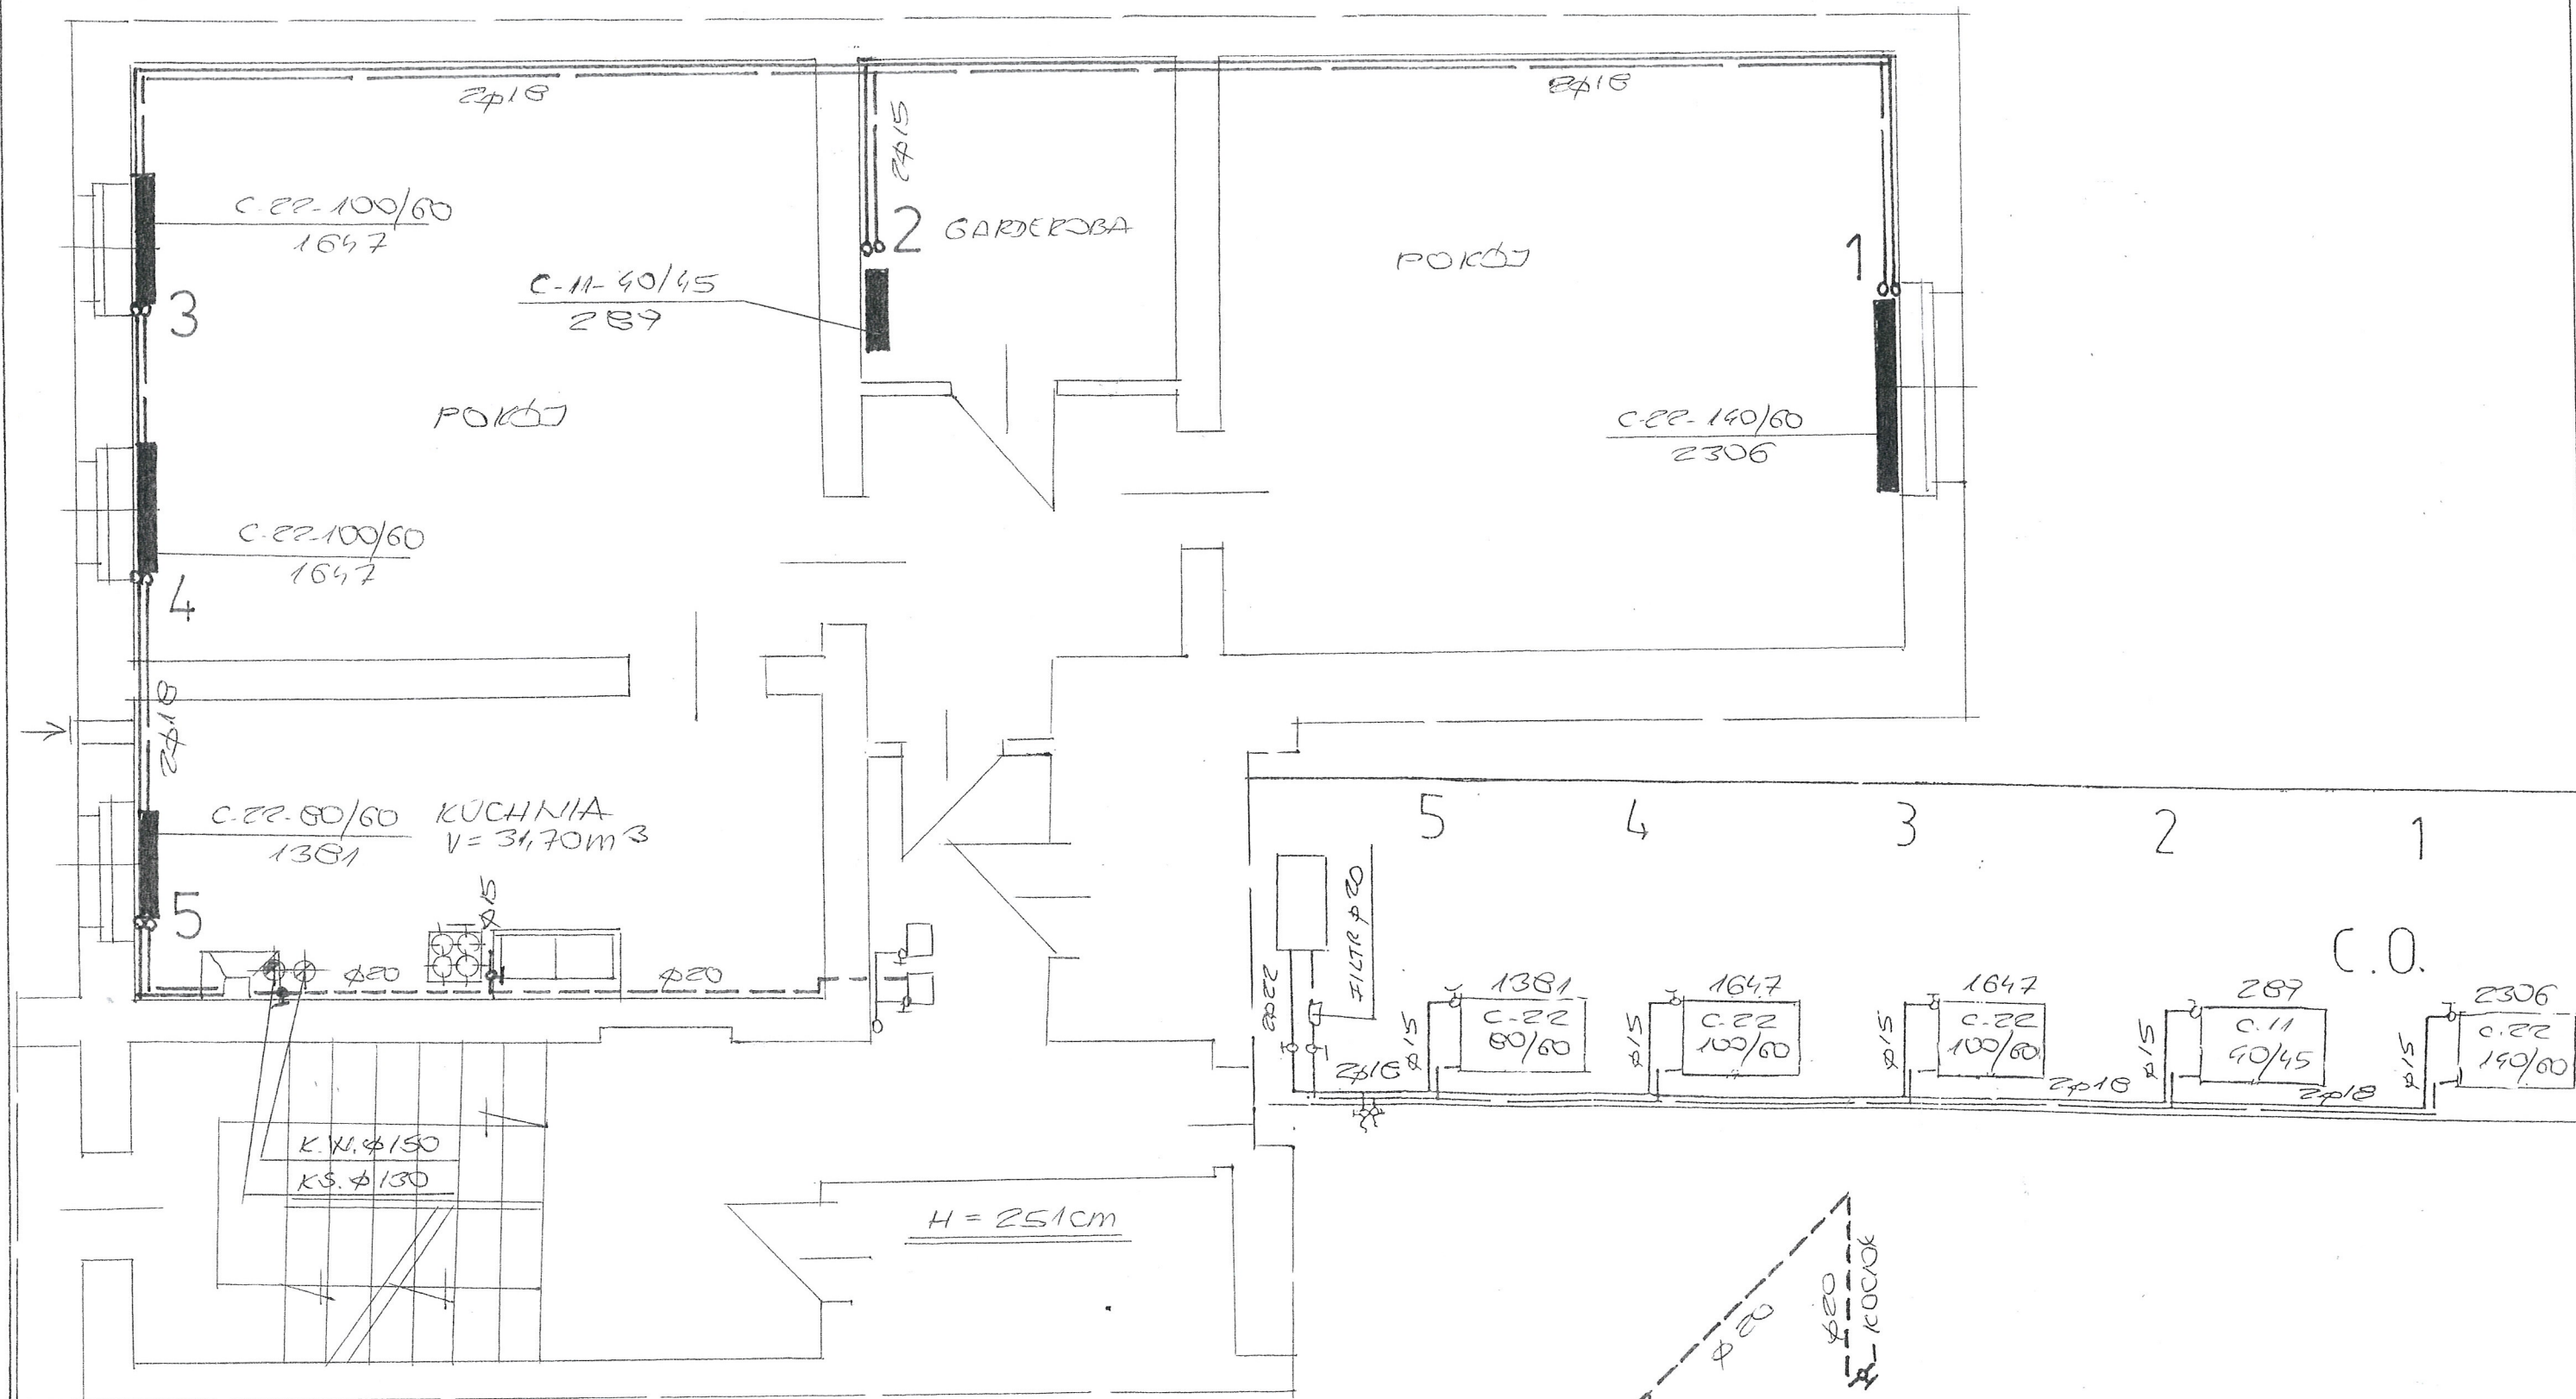

MIESZKANIE NR 13
PODDASZE 1:50

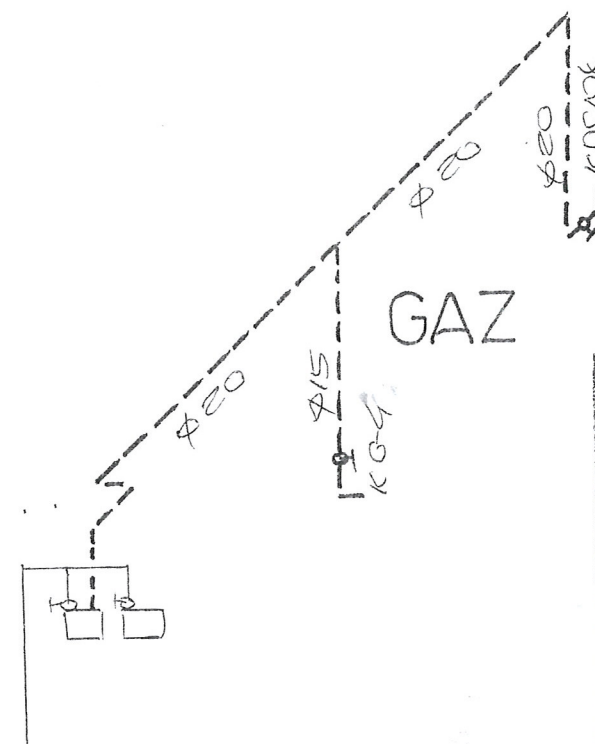

INWESTOR	MZB SP. Z O.O. W KACHU	DATA	09.2014r.
OBJEKT ADRES	MIESZKANIE UL. DMÓWSKIEGO 16/13	SIG. C.A.	1/50
TEMAT	BUDOWA C.O. ETAZÓWA	Nr. EYS.	1
PROJEKTANT	JAN BARBIERIK Upr. do kierowania, nadzorowania i projektowania robotami budowlanymi w spec. KONSTRUKCYJNO-BUDOWLANEJ ARCHITEKTONICZNEJ, GAZOWEJ I CIEPLNEJ Nr upr. A.UF-1-4-84/78, U.F-1-4-139/78 UAN VI-F/3/63/89, UAN VI-F/3/198/89		
SYGNATURA			
SYGNATURA			

SPECYFIKACJA TECHNICZNO – MATERIAŁOWA WYKONANIA I ODBIORU INSTALACJI C.O. Z KOTŁEM GAZOWYM DWUFUNKCYJNYM

1. Przedmiot i zakres opracowania

Przedmiotem opracowania jest specyfikacja techniczno – materiałowa i wykonania odbioru robót instalacji c.o. etażowej z zabudową kotła gazowego dwufunkcyjnego w lokalu mieszkalnym nr 13 w budynku mieszkalnym przy ulicy Dmowskiego nr 16 w Wałbrzychu

Zakres robót objętych niniejszą specyfikacją techniczną:

- wykonanie wentylacji wywiewno – nawiewnej w lokalu mieszkalnym
- wykonanie instalacji grzewczej z rur miedzianych atestowanych z połączeniem na lut Twardy wraz z wykorzystaniem kształtek
- montaż grzejników convectorowych typu PURMO
- wykonanie przebić , zamurowań i otynkowania zamurowań po przejściu instalacji

2. Materiały

Blacha stalowa kwasoodporna o grub. 0,6 mm

Blacha stalowa żaroodporna o grub. 1,0 mm

Wełna mineralna przy ociepleniu kanałów – wentylacyjnych i spalinowych

Zabezpieczenie rur spalinowych przy przejściu przez stropy drewniane i dach wełną mineralną grub. minimum 10 cm

Zestaw rur miedzianych z kształtkami miedzianymi

Grzejniki convectorowe

Kocioł gazowy dwufunkcyjny

Instalacja gazowa z rur stalowych czarnych łączonych na kształtki

Pokrycie papowe przy naprawie dachu przy wyprowadzeniu kanałów ponad dach

3. Sprzęt do wykonania robót

Wykonawca winien dysponować:

- elektronarzędziami do wykonania robót wentylacyjnych i dymowych
- drabinami i rusztowaniami przestawnymi do wykonywania robót na wysokości
- sprzętem zapewniającym bezpieczne wykonanie robót

Urządzenia i sprzęt zmechanizowany używane na budowie powinny mieć aktualne ważne dokumenty uprawniające do ich eksploatacji

4. Transport i składowanie

- wykonawca winien dysponować dostępem do środka transportu 0,9 tony
- dostawa materiałów przeznaczonych do robót budowlanych powinno nastąpić dopiero po odpowiednim przygotowaniu pomieszczeń magazynowych i składowisk na placu budowy. Pomieszczenia magazynowe powinny być zamknięte, zabezpieczać od zewnętrznych wpływów atmosferycznych, a w razie potrzeby umożliwić utrzymanie odpowiedniej temperatury i wilgotności.

- składowanie materiałów, aparatów i urządzeń elektrycznych powinno odbywać się w warunkach zapobiegających zniszczeniu lub uszkodzeniu. Należy zachować wymagania w zakresie bezpieczeństwa przeciwpożarowego.
- środki i urządzenia transportowe powinny być odpowiednio przystosowane do transportu materiałów i urządzeń
- w czasie transportu i wyładunku oraz składowaniu urządzeń budowlanych należy przestrzegać zaleceń wytwórcy, a w szczególności:
 - transportowane urządzenia zabezpieczyć przed nadmiernymi drganiami i wstrząsami oraz przesuwaniem się w ładowni: z przewożonych urządzeń zdemontować, odpowiednio i zabezpieczyć i przewozić odpowiednio np. betoniarkę, zgrzewarki
 - załadunek i rozładunek winien odbywać się ostrożnie, aby nie narazić na uszkodzenia powłok lakierniczych i osłon
- w czasie transportu i składowania materiałów budowlanych powinny być zabezpieczone przed zawilgoceniem i innymi wpływami atmosferycznymi
- parametry techniczne materiałów i wyrobów powinny być zgodne z wymaganiami podanymi w projekcie technicznym i powinny odpowiadać wymaganiom obowiązujących norm i przepisów. Materiały i wyroby o zbliżonych lecz nie identycznych, jak podano w projekcie lub kosztorysie parametrach można zastosować za zgodą projektanta i inwestora.
- materiały, wyroby i urządzenia dla których wymaga się świadectw jakości należy dostarczyć wraz ze świadectwami jakości, kartami gwarancyjnymi lub protokołami odbioru technicznego
- urządzenia dostarczone przez inwestora powinny być zaopatrzone w świadectwa jakości
- sposób składowania materiałów budowlanych w magazynach jak i konserwacja tych materiałów powinny być dostosowane do rodzaju materiałów i zgodnie z zasadami podanymi w „Warunkach technicznych wykonania i odbioru robót budowlano – montażowych”.

5. Wymagania dotyczące wykonania robót

- przy wykonywaniu robót ogólnobudowlanych związanych pomocniczo z wykonawstwem robót elektrycznych należy przestrzegać wymagań podanych w WTWiO tom I
- dla prowadzenia robót budowlano- montażowych robót ogólnobudowlanych winien być ustanowiony kierownik budowy, a w pracach branżowych np. elektryczne, instalacje sanitarne – kierownicy robót
- Kierownik budowy jak i kierownicy robót powinni się wpisać w dziennik budowy oraz złożyć odpowiednie oświadczenia o podjęciu obowiązków w Starostwie Powiatowym w wydziale nadzoru budowlanego
- wykonawca robót przedstawi do uzgodnienia inspektorowi nadzoru projekt organizacji robót ogólnobudowlanych
- projekt organizacji robót ogólnobudowlanych powinien zawierać:
 - harmonogram robót uwzględniający ich rodzaj, kolejność, terminy i etapy jak również metody, sposoby i technologie wykonania
 - harmonogram zatrudniania pracowników

- zapotrzebowanie i plany dostaw materiałów
- wykonawca robót ogólnobudowlanych powinien mieć zapewnione przez inwestora:
 - odpowiednie pomieszczenia socjalno – administracyjne i wyodrębnione miejsca magazynowania materiałów
 - zasilanie placu budowy w energię elektryczną
 - łączność telefoniczną
- dokumentację prawną robót to jest uzgodniony i zatwierdzony projekt wraz z kosztorysem oraz zezwolenia na budowę, umowę na zlecony zakres robót, harmonogram robót budowlano-montażowy uzgodniony ze wszystkimi wykonawcami
- roboty budowlano – montażowe robót instalacyjnych jak i zgrzewczych, spawalniczych mogą wykonywać osoby legitymujące się aktualnymi uprawnieniami do wykonywania tych robót wydanymi przez organizacje techniczne np. SEP
- trasa przebiegu kanałów wentylacyjnych, dymowych powinna przebiegać bezkolizyjnie z innymi instalacjami i urządzeniami, powinna być przejrzysta, prosta i dostępna do prawidłowej konserwacji
- przejścia przez stropy i ściany powinny być wykonane w warunkach osłonowych między pomieszczeniami, przejścia kanałów wykonać w sposób szczelny
- kanały wentylacyjne i spalinowe należy montować do ścian w sposób trwały, zapewniający mocne i bezpieczne jego osadzenie
- łączenie rur kwasoodpornych i żaroodpornych za pomocą zgrzewania i na nity
- zabrania się cięcia blach piłkami, brzeszczotami, a wyłącznie przez cięcie nożycami lub gilotyną
- ochronę antykorozyjną należy wykonać zgodnie z wymogami WRWiO
- Wykonywanie przebić, wykuć pod wentylację wywiewną należy dostosować do wymaganej szerokości i głębokości wykonywanego kanału, połączenia ścianek przednich z istniejącymi murami wykonywać za pomocą strzemi
- uzupełnienia tynków po wykuciu i zamurowaniach wykonać tynkiem o strukturze i barwie tynku istniejącego
- zabrania się wykonywania bruzd w cienkich ściankach działowych, osłaniających ich konstrukcję oraz w betonowych elementach konstrukcyjno - budowlanych
- przewody wentylacyjne i dymowe mocować do ścian co 150 cm

6. kontrola, badania i odbiór robót

- a/ oględziny i próby sprawdzające poprawność wykonania robót ogólnobudowlanych i instalacyjnych
- b/ do odbioru końcowego robót, wykonawca powinien przedłożyć:
- wypełniony dziennik budowy
 - oświadczenia wykonanych robót sporządzonych przez – kierownika budowy, kierowników robót instalacji sanitarnych i elektrycznych
 - opinię kominiarską o szczelności wykonanych kanałów
 - aktualną dokumentację powykonawczą, w przypadku od jej częściowego odstąpienia
 - protokoły szczelności instalacji c.o.
 - protokół instalacji elektrycznej

- oświadczenie wykonawcy o zakończeniu robót i gotowości oddania wykonanych robót do użytkowania
- zaświadczenia o jakości materiałów i urządzeń
- dokonanie odbioru robót do eksploatacji powinno być zakończone spisaniem protokołu odbiorczego podpisanego każdej ze stron

7. dokumenty odniesienia – stanowiące podstawę wykonania robót

- przepisy prawa budowlanego
- rozporządzenie Ministra Infrastruktury z dnia 12 kwietnia 2004 r. w sprawie warunków technicznych jakim powinny odpowiadać budynki i ich usytuowanie

.....
sporządził

JAN BARBIERIK
Upr. do kierowania, nadzorowania
i projektowania robotami budowlanymi
w specj. KONSTRUKCYJNO-BUDOWLANEJ
ARCHITEKTONICZNEJ, GAZOWEJ I CIEPLNEJ
Nr upr. A.UF-1-4-94/78, A.UF-1-4-139/78
UAN.VI-F/3/63/89, UAN.VI-F/3/198/89

Wałbrzych, wrzesień 2014 r.

SPECYFIKACJA MATERIAŁOWA
Podstawowe parametry materiałów budowlanych

C.O. GAZ.

Rodzaj materiału	Parametry
Branża sanitarna	
Piec gazowy dwufunkcyjny	-Moc : 21 kW - Funkcja :instalacja c.o. i c.w.u. -Rodzaj: z zamkniętą komorą spalania
Rura spalinowa prosta +kształtki	- Wymiary Ø100 x1,0 mm/ Ø150 x1,0 mm - Materiał stal 1,4404 / 1,4301 -odporność temperaturowa <450 st.C
Grzejnik żeberkowy	-typ Mau firmy Purmo -max temp.czynnika grzewczego:90 st.C
Grzejnik stalowy płytowy	-typ CV firmy Purmo -max temp.czynnika grzewczego:do 90 st.C
Rura do instalacji c.o.	-rodzaj: P Stabi 20,25 mm - PN10 -materiał : polipropylen z wkładka aluminiowa
Rura do wody zimnej	- wymiary Cu20 -PN10 -materiał: miedź
Rura do wody ciepłej	- wymiary Cu20 -PN10 -materiał: miedź
Kurek gazowy	- wymiary 1/2 " -PN10 -materiał: mosiądz
Rura stalowa	-rozmiar:St 20 -rodzaj: bez szwu
Farba olejna	-kolor: żółty -gęstość: 0,3-0,50 g/cm3 -czas schnięcia : 2 h
Nawiewnik okienny	-przepływ powietrza: 22-45 m3/h -tłumienie akustyczne: 42 dB (A)
Kratka wentylacyjna	- Wymiary :Ø150 mm - Materiał: PCV -kolor : biały
Rura prosta +kształtki	- Wymiary Ø150 x1,0 mm/ Ø225 x1,0 mm - Materiał stal 1,4404 / 1,4301 -odporność temperaturowa <450 st.C
Profile stalowe	- wymiar:20x20x1 mm -długość 6 m
Narożnik aluminiowy	-wymiary 25x25mm

Ł
t

	-długość 3 m
Siatka z włókna szklanego	- szerokość 100 cm -materiał PCV-U
Płyta OSB	-grubość : 15 mm -wymiary: 2,5 x 1,25 m -wytrzymałość na obciążenia : 10 MPa
Klej do zatapiania siatki	-przyczepność: min. 0,5 N/mm2 -grubość warstwy: 3-6 mm
Farba elewacyjna	-rodzaj: akrylowa -gęstość: 1,50 g/cm3 -czas schnięcia : do 4 h