

ZAPYTANIE OFERTOWE

ZAMAWIAJĄCY:

**Wspólnoty Mieszkaniowe
przy ul. Piłsudskiego 78,80,82,86,88 i 90 w Wałbrzychu**

zaprasza do złożenia oferty na:

opracowanie dokumentacji projektowo-kosztorysowej

1. Przedmiot zamówienia: **opracowanie dokumentacji projektowo-kosztorysowej na wpięcie zrzutu wód opadowych, podłączenie odpływów z rur spustowych oraz wpustów kanalizacyjnych na posesji do kanalizacji burzowej dla nieruchomości przy ul. Piłsudskiego 78,80,82,86,88 i 90 w Wałbrzychu (jesteśmy w posiadaniu warunków z ZDKiUM).**
2. Termin realizacji zamówienia: **wg decyzji Wspólnoty Mieszkaniowej**
3. Okres gwarancji: **nie dotyczy**
4. Termin związania ofertą: **60 dni**
5. Miejsce złożenia oferty:
Sekretariat MZB Sp. z o. o. (pok. nr 10) ul. Andersa 48
6. Termin składania ofert: **19.04.2016 r., do godz. 15:30**
7. Termin otwarcia ofert: **20.04.2016 r., godz. 11:00**
8. Osoba upoważniona do kontaktu z wykonawcami:
Alina Korzeń, Agnieszka Piasecka, (tel. 74 887 05 10)
e-mail: korzen-a@mzbwalbrzych.pl , piasecka-a@mzbwalbrzych.pl
9. Sposób przygotowania oferty: **ofertę należy sporządzić w formie pisemnej, w języku polskim na wzorze zamieszczonym na stronie internetowej www.mzbwalbrzych.pl.**
Oferty złożone na druku innym niż w/w nie będą rozpatrywane.
10. Sposób dostarczenia oferty: **pisemnie w zamkniętej kopercie oznakowanej pieczętką wykonawcy i adresem oraz wskazaniem przedmiotu zamówienia którego konkurs dotyczy.**
11. **Oferty złożone w 1 kopercie na więcej niż jedno zapytanie ofertowe nie będą rozpatrywane.**

UWAGA !!!

Wykonawcy przed złożeniem oferty winni zapoznać się z ogólnymi warunkami konkursów, które zamieszczone są w Biuletynie Informacji Publicznej na stronie internetowej www.mzbwalbrzych.pl w zakładce zapytania ofertowe.

Oferenci zobowiązani są do obejrzenia wycenianego obiektu i uwzględnienia wszystkich okoliczności mających wpływ na wartość oferty.

Projekt powinien zawierać wszystkie wymagane aktualnie obowiązującymi przepisami uzgodnienia niezbędne do uzyskania decyzji pozwolenia na budowę.

Projektant będzie zobowiązany do uzgadniania z konserwatorem zabytków projektowanych rozwiązań w czasie realizacji zadania. Wyloniony w drodze konkursu ofert Projektant będzie zobowiązany do uzyskania decyzji pozwolenia na budowę.

Obowiązują nowe wzory umów dostępne na stronie internetowej:


www.mzbwalbrzych.pl

KIEROWNIK
Działu Technicznego
mgr inż. Bronisław Lis

ZDKiUM/DR/4314/KD/70/2015

T/T- inż. M. Lupierz

2015.10.06

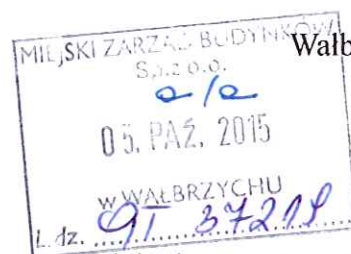

Wałbrzych, dnia 1.10.2015r.

Miejski Zarząd Budynków Sp. z o.o.
ul. Andersa 48
58-304 Wałbrzych

Dot.: wniosku o zapewnienie odbioru wód opadowych oraz wydania technicznych warunków podłączenia do miejskiej sieci kanalizacji deszczowej dla potrzeb odwodnienia budynków mieszkalnych przy ul. Pilsudskiego nr 78, nr 80, nr 82, nr 86, nr 88 i nr 90 w Wałbrzychu

Zarząd Dróg, Komunikacji i Utrzymania Miasta w Wałbrzychu zapewnia odbiór wód opadowych poprzez miejską sieć kanalizacji deszczowej „kd 600” dla potrzeb odwodnienia w/w budynków mieszkalnych od strony podwórka, z następującymi warunkami:

1. Wpięcie przyłączy kanalizacji deszczowej do miejskiej sieci kanalizacji deszczowej „kd 600” należy wykonać za pośrednictwem studni połączeniowej. Zaleca się aby wykonać zbiorcze systemy odwodnienia dla wskazanych we wniosku nieruchomości z maksymalnie dwoma przyłączami do zarządzanej przez nas sieci.
2. Na potrzeby odwodnienia nieruchomości należy zainwentaryzować dokładny przebieg sieci kanalizacji deszczowej „kd 600”.
3. Maksymalny przekrój przyłączy może wynosić Ø 160 mm.
4. Ścieki deszczowe odprowadzane do kanalizacji deszczowej muszą spełniać warunki określone w § 19 rozporządzenia Ministra Środowiska z dnia 18 listopada 2014r. w sprawie warunków, jakie należy spełnić przy wprowadzaniu ścieków do wód lub do ziemi, oraz w sprawie substancji szczególnie szkodliwych dla środowiska wodnego (Dz.U. z 2014, poz. 1800).
5. Projekt przyłącza należy przedłożyć do uzgodnienia w ZDKiUM.
6. Po zakończeniu robót budowlanych należy uzyskać od tut. Zarządu odbiór techniczny miejsc włączeń przyłączy kanalizacji deszczowej do miejskiej sieci deszczowej. Do odbioru należy wykonać i załączyć inwentaryzację powykonawczą i oświadczenie Inwestora o powierzchni zlewni odwadnianej poprzez kanalizację deszczową.
Inwestor będzie zobowiązany do utrzymywania przyłączy w należytych stanie technicznym.
7. W przypadku wprowadzenia opłat za korzystanie z miejskiej kanalizacji deszczowej, Inwestor zobowiązany będzie do partycypacji w kosztach jej utrzymania, na zasadach określonych w przepisach prawa.
8. ZDKiUM nie odpowiada za błędy inwentaryzacyjne istniejącej sieci kanalizacji deszczowej naniesionej na załączonej do wniosku mapie sytuacyjno-wysokościowej.

DYREKTOR

Krzysztof Szewczyk

Otrzymują:


1. Adresat

2. a/a

Sprawę prowadzi: Patrycja Dul
Z-ca Kierownika Działu Drogowego

ronstadt 86

wistym

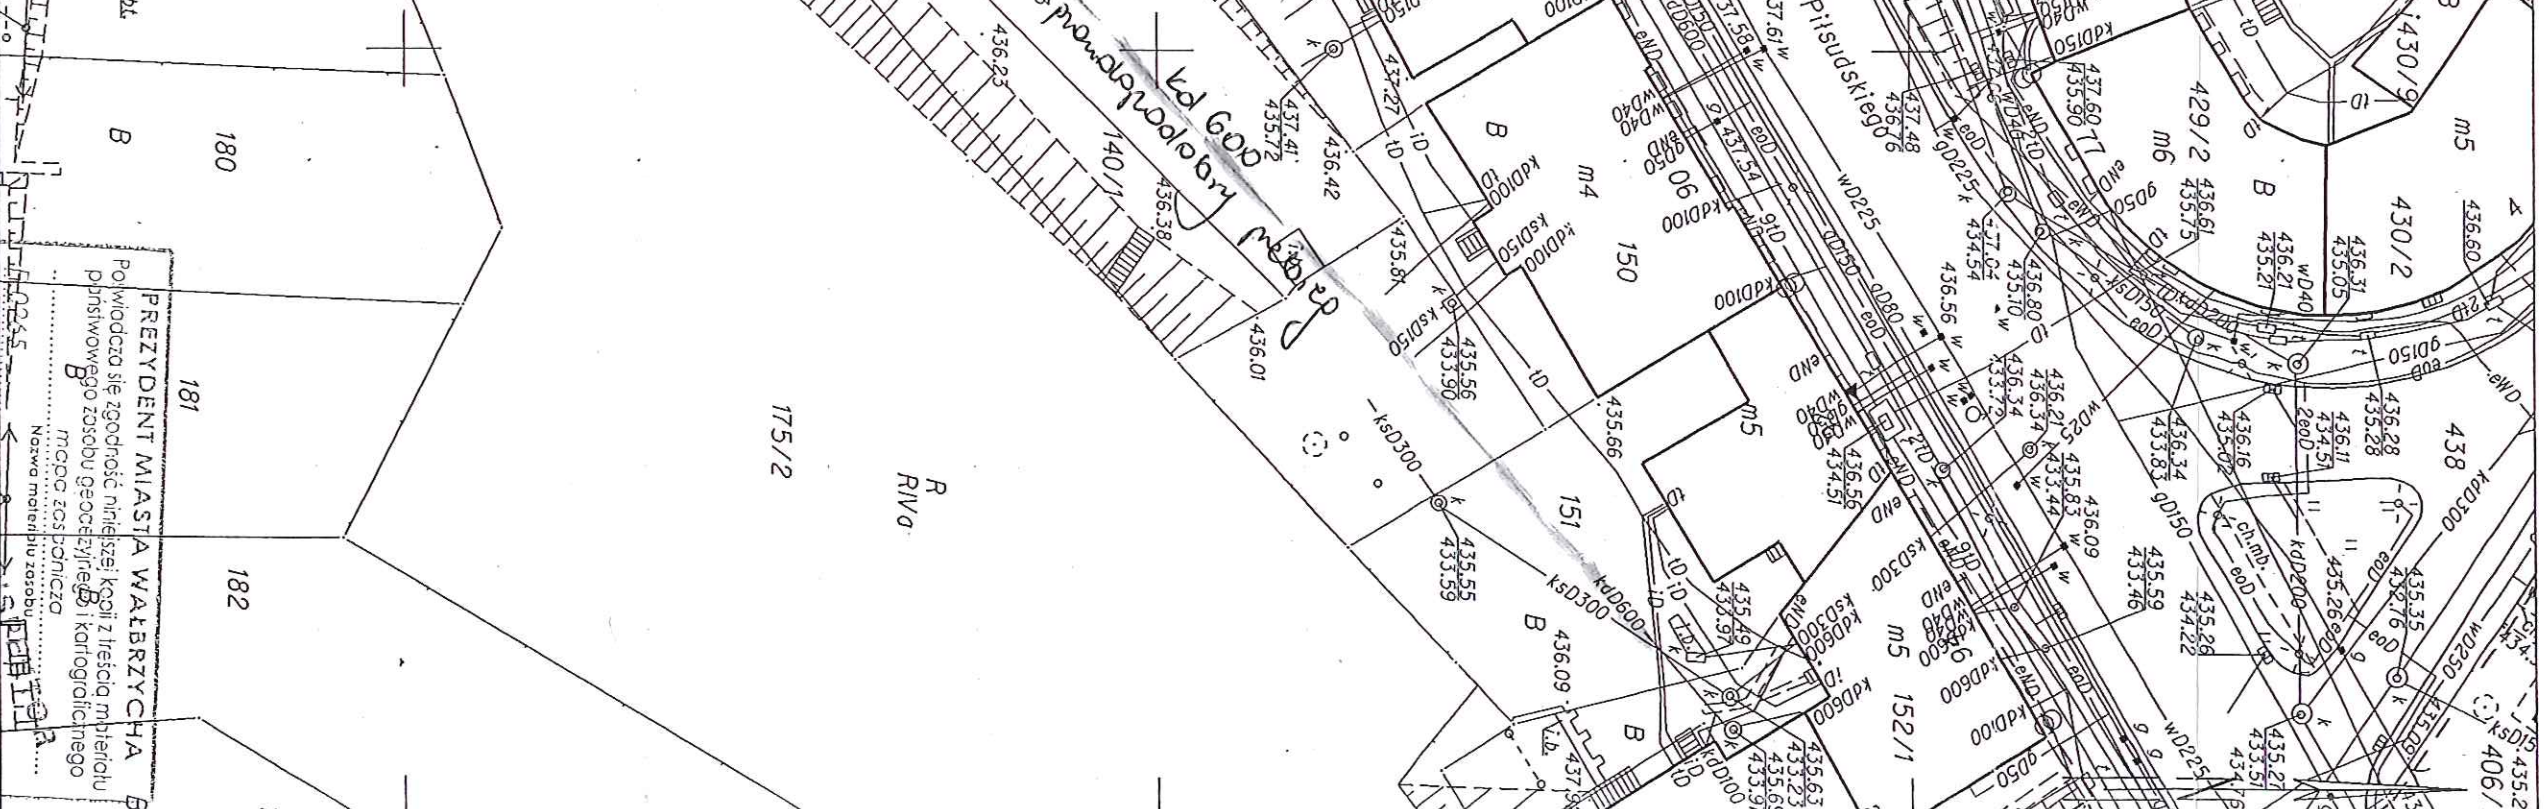

Identyfikator ewidencyjny z osobu
3.1-07-2015

B

PREZYDENT MIASTA WAŁBRZYCHA

Powinno się zgodzić niniejszej kacji z treścią meldunku
przysługującego zasobu geodezyjnego i kartograficznego

B

MCCO ZASPOCZCO

Nazwa materiału zasobu

Identyfikator ewidencji materiału zasobu

3.1.07. 2015

Data wykonania kopii

B

Długość kacji

Kopia reprezentująca oryginał