MAPA DO CELÓW PROJEKTOWYCH

Oznaczenie kancelaryjne zgłoszenia pracy geodezyjnej	BGK.6640.420.2017
Miejscowość	Wałbrzych
Jednostka ewidencyjna	026501_1, M. Wałbrzych m. Wałbrzych
Obręb ewidencyjny	0015 Konradów
Skala mapy	500
Nazwa układu współrzędnych	2000 Kronsztadt 86
Data opracowania	2017.08.30

GEODEZJA
DANIEL BUSZCZAK
ul. Sowia 3/2
58-300 Wałbrzych

URZĄD MIEJSKI
BIURO GEODEZJI, KARTOGRAFII
I KATASTRU NIERUCHOMOŚCI
ul. Matejki 2
58-300 Walbrzych

Daniel Buszczak
GEODETA UPRAWNIONY
upr. nr 17469 wydane przez
Głównego Geodetę Kraju
58-300 Wałbrzych, ul. Sowia 3/2
tel./fax 74 846 1332, tel. 315 318 592

PREZYDENT MIASTA WAŁBRZYCHA
Poświadcza się, że niniejszy dokument został opracowany w wyniku prac geodezyjnych i kartograficznych, których rezultaty zawiera operat techniczny wpisany do ewidencji materiałów państwowego zasobu geodezyjnego i kartograficznego
P.0265. 2017.446
Identyfikator ewidencyjny materiału zasobu-operatu technicznego
04-09-2017
Data wpisania operatu technicznego do ewidencji materiałów zasobu
Z up. Prezydenta
INSPEKTOR
Włodzimierz Łagonowski
Imię nazwisko i godnie osoby reprezentującej organ

* Nie występują służebności gruntowe mające wpływ na zagospodarowanie gruntów zlokalizowanych w granicach projektowanej inwestycji.
* Nie wyklucza się istnienia w terenie innych nie wykazanych na niniejszej mapie urządzeń podziemnych, które nie były zinwentaryzowane lub o których brak jest informacji w instytucjach branżowych.

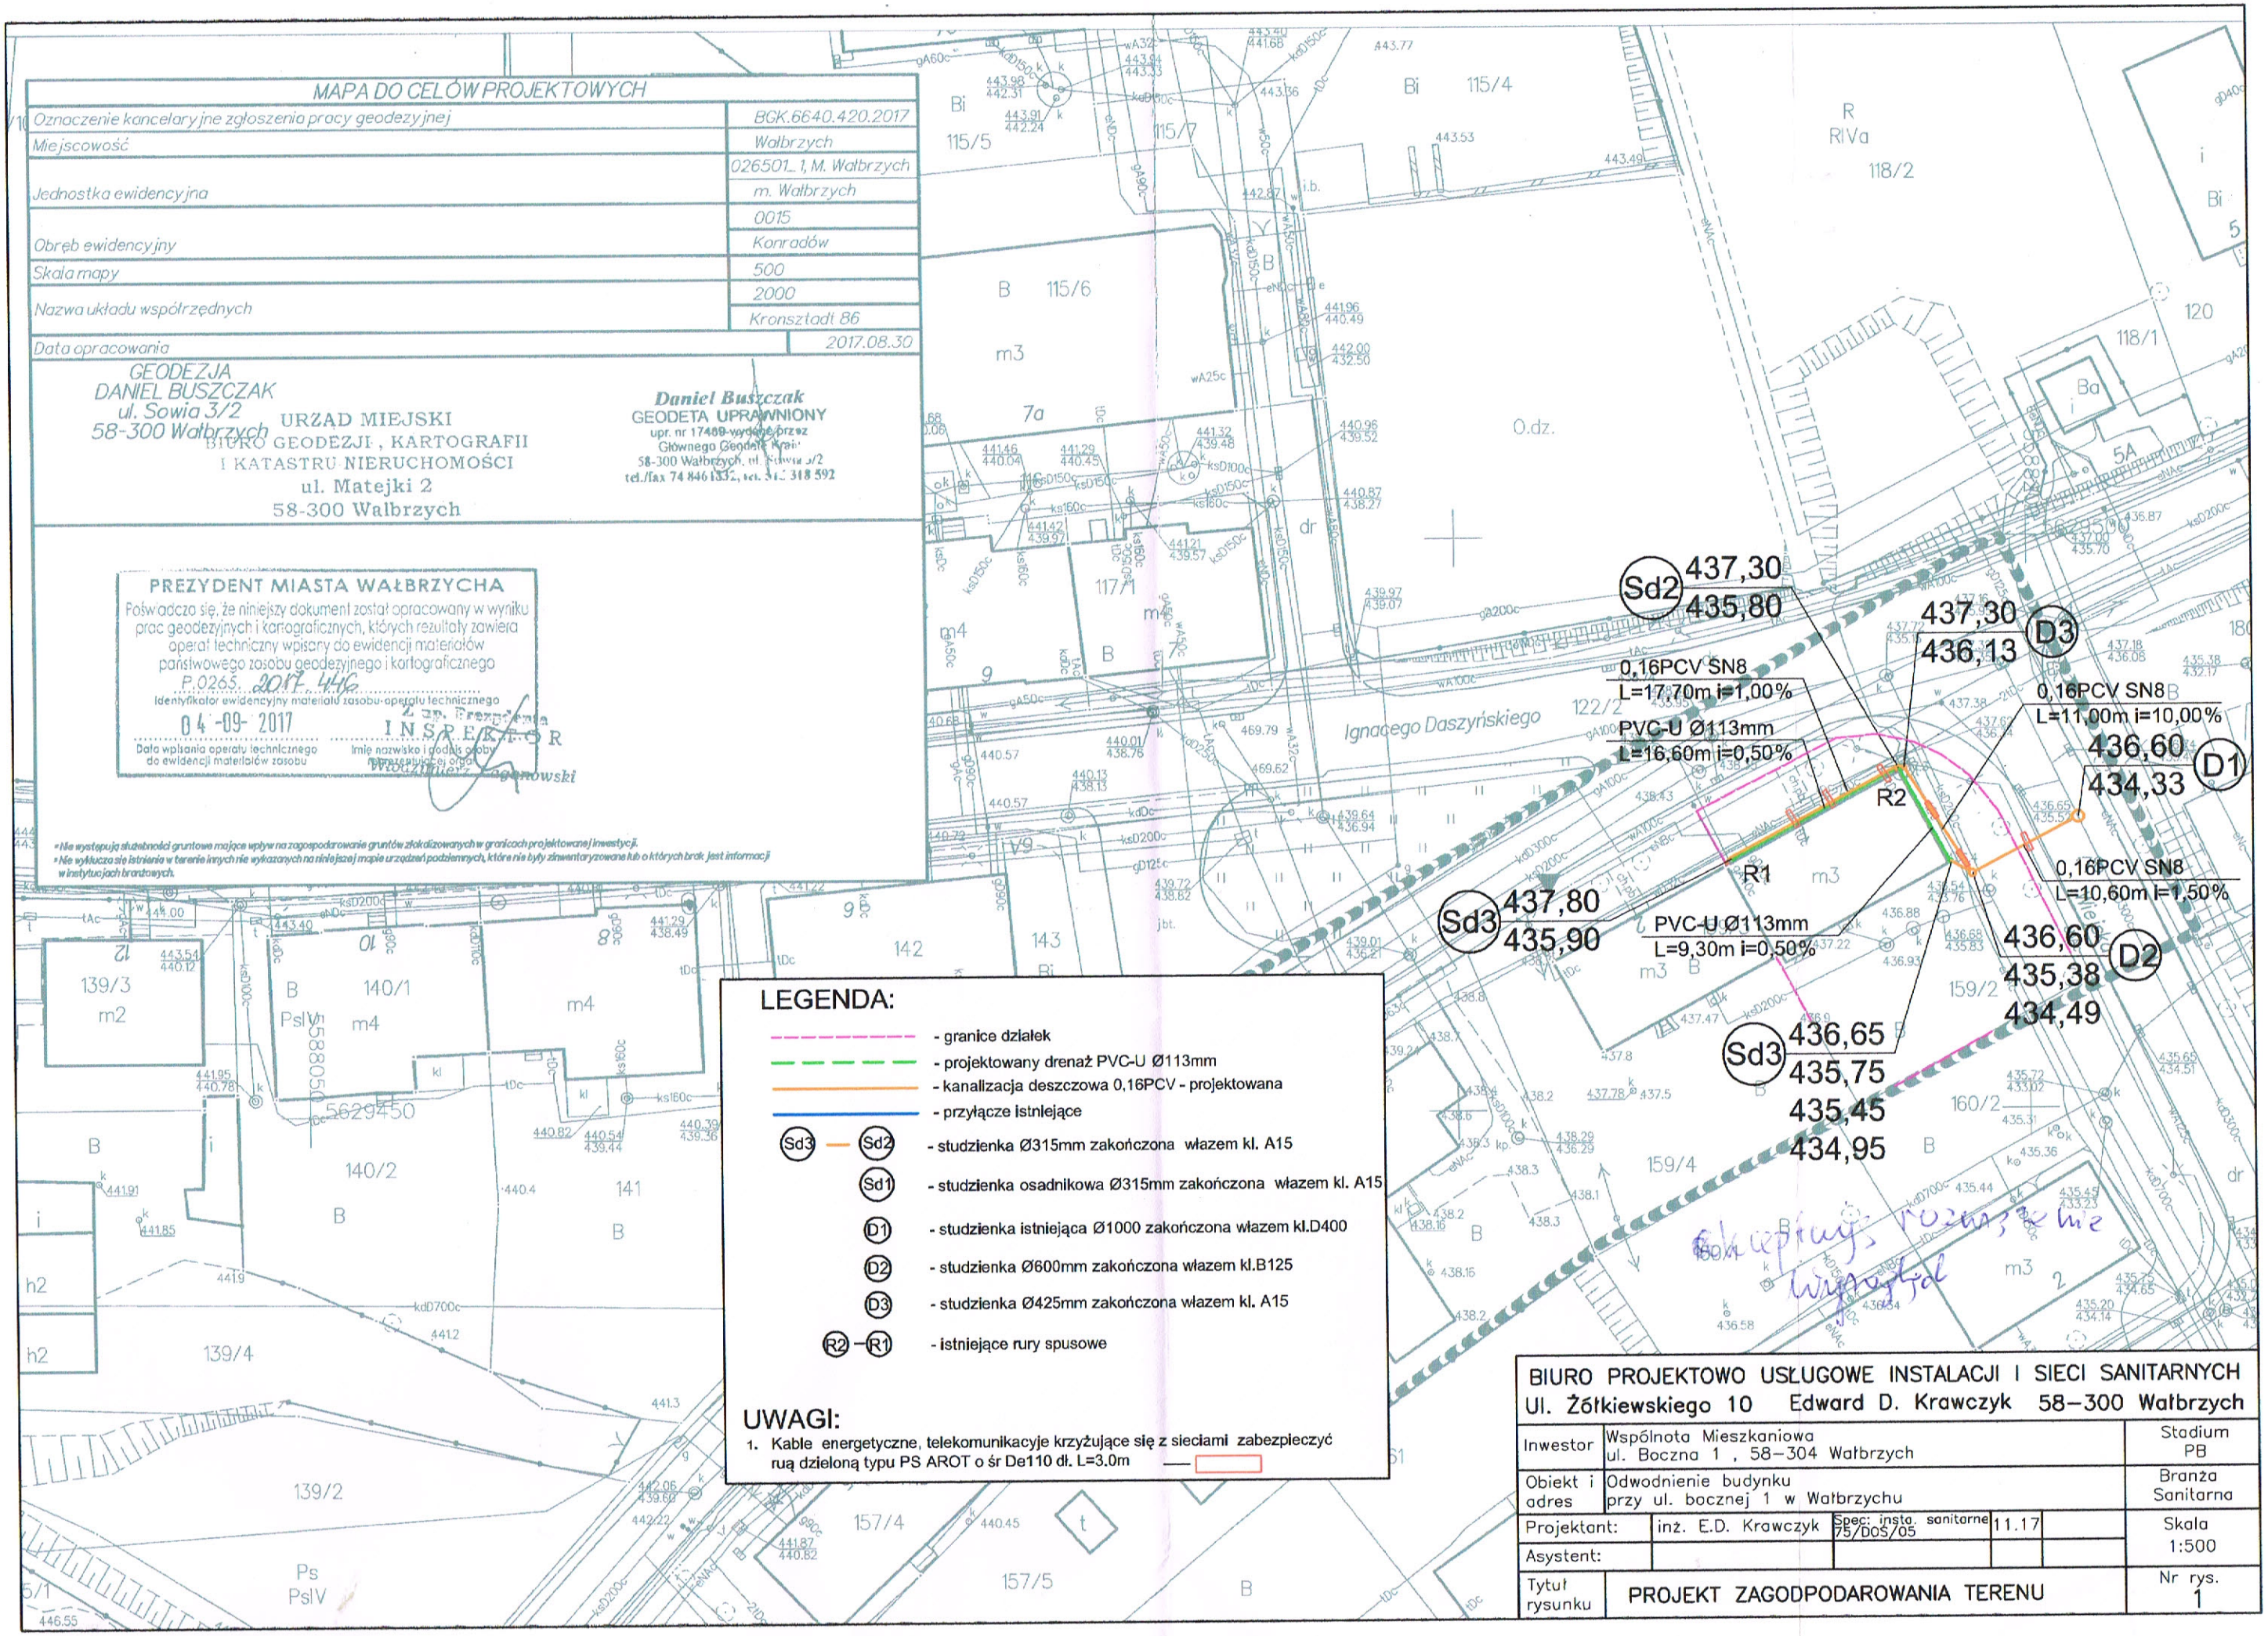

LEGENDA:

- granice działek
- projektowany drenaż PVC-U Ø113mm
- kanalizacja deszczowa 0,16PCV - projektowana
- przyłącze istniejące
- Sd3 — Sd2 - studzienka Ø315mm zakończona włazem kl. A15
- Sd1 - studzienka osadnikowa Ø315mm zakończona włazem kl. A15
- D1 - studzienka istniejąca Ø1000 zakończona włazem kl.D400
- D2 - studzienka Ø600mm zakończona włazem kl.B125
- D3 - studzienka Ø425mm zakończona włazem kl. A15
- R2 — R1 - istniejące rury spusowe

UWAGI:

1. Kable energetyczne, telekomunikacyje krzyżujące się z sieciami zabezpieczyć rurą dzieloną typu PS AROT o śr De110 dł. L=3.0m

BIURO PROJEKTOWO USŁUGOWE INSTALACJI I SIECI SANITARNYCH
Ul. Żółkiewskiego 10 Edward D. Krawczyk 58-300 Wałbrzych

Inwestor	Wspólnota Mieszkaniowa ul. Boczna 1, 58-304 Wałbrzych			Stadium PB
Obiekt i adres	Odwodnienie budynku przy ul. bocznej 1 w Wałbrzychu			Branża Sanitarna
Projektant:	inż. E.D. Krawczyk	Spec: insta. sanitarne 75/DOS/05	11.17	Skala 1:500
Asystent:				
Tytuł rysunku	PROJEKT ZAGODPODAROWANIA TERENU			Nr rys. 1