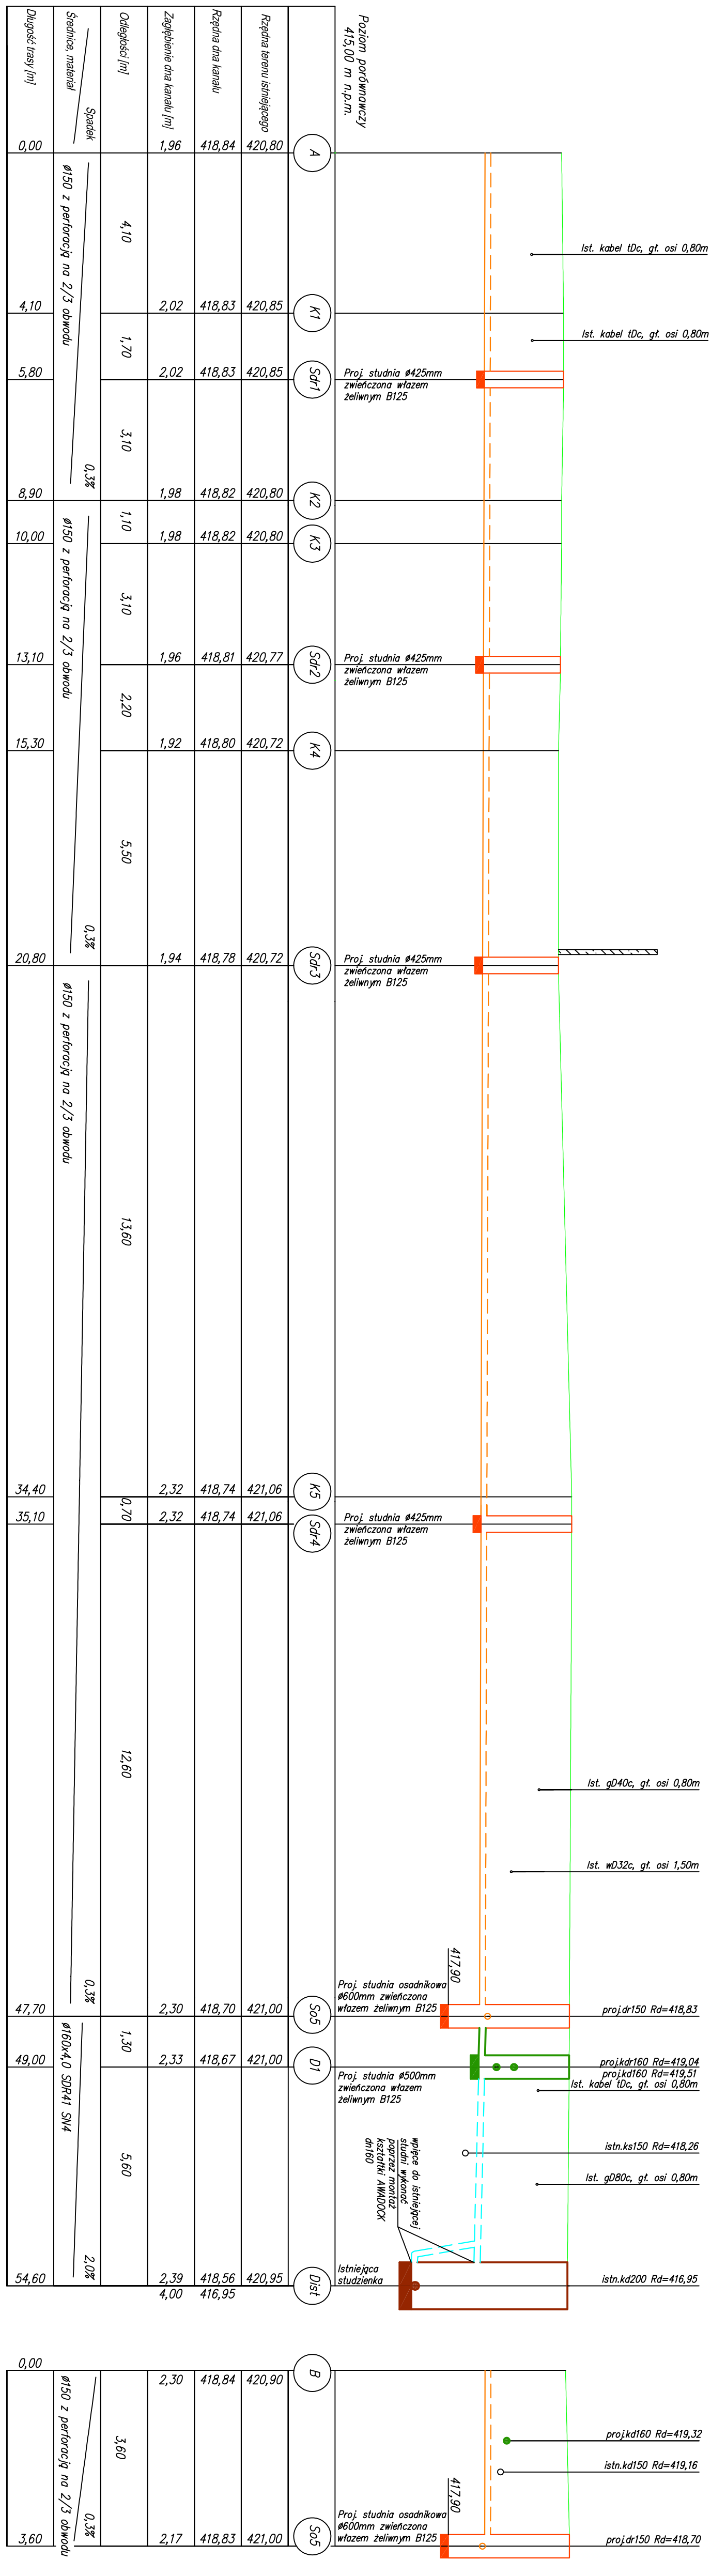

Biuro projektów i usług inwestycyjnych INSTAL STD
58-304 Wałbrzych, ul. Wysockiego 28 p.23, tel. 501 292 469

Projektant:	mgr inż. Sylwia Tchorowska	124/DOŚ/06 DOŚ/IS/0471/06	Data: 14.11.2017
Temat:	"Remont elewacji, budowa drenażu opaskowego wraz z izolacją pionową i poziomą ścian fundamnetowych dla budynku przy ul. Przebieg 3 w Wałbrzychu" dz. nr 245/5, 245/6, 243 obręb nr 21 Nowe Miasto		Stadium: PB
Inwestor:	Wspólnota Mieszkaniowa ul. Przebieg 3, 58–300 Wałbrzych		Skala: 1:100
Tytuł rys.:	PROFIL PODŁUŻNY DRENAŻU OPASKOWEGO		Nr rys.:2