




STAN ISTNIEJĄCY

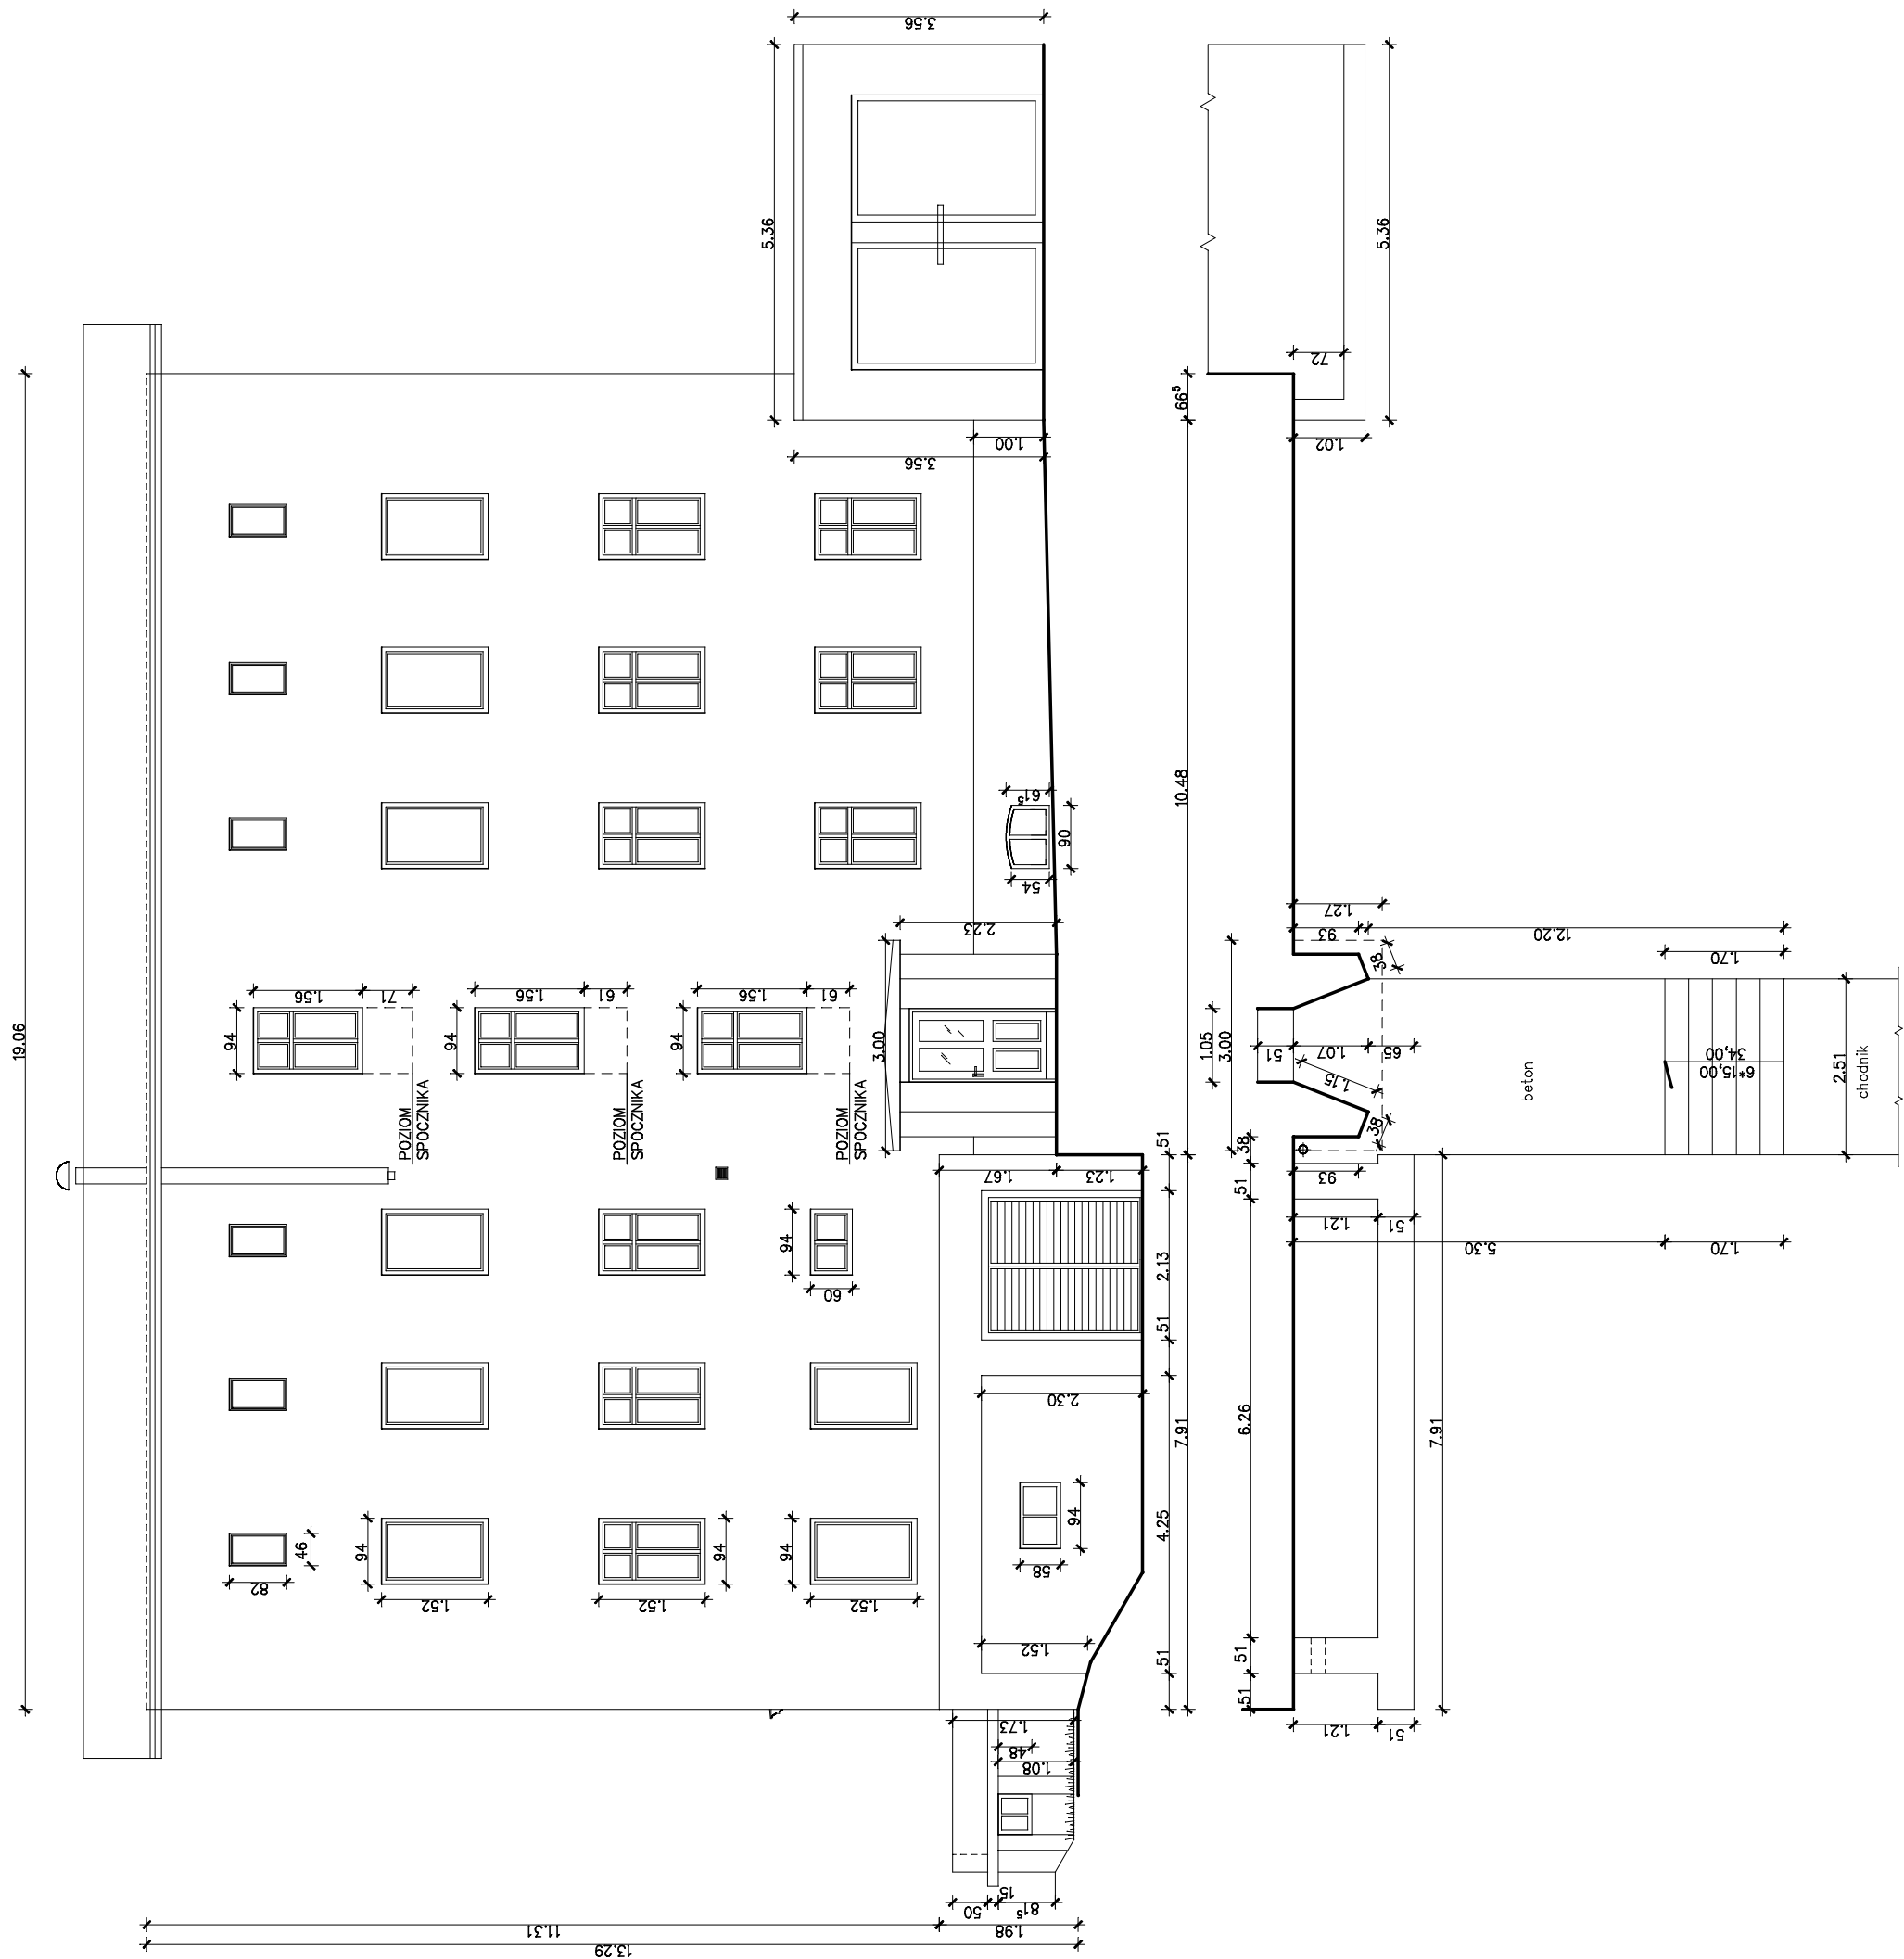


STAN PROJEKTOWANY

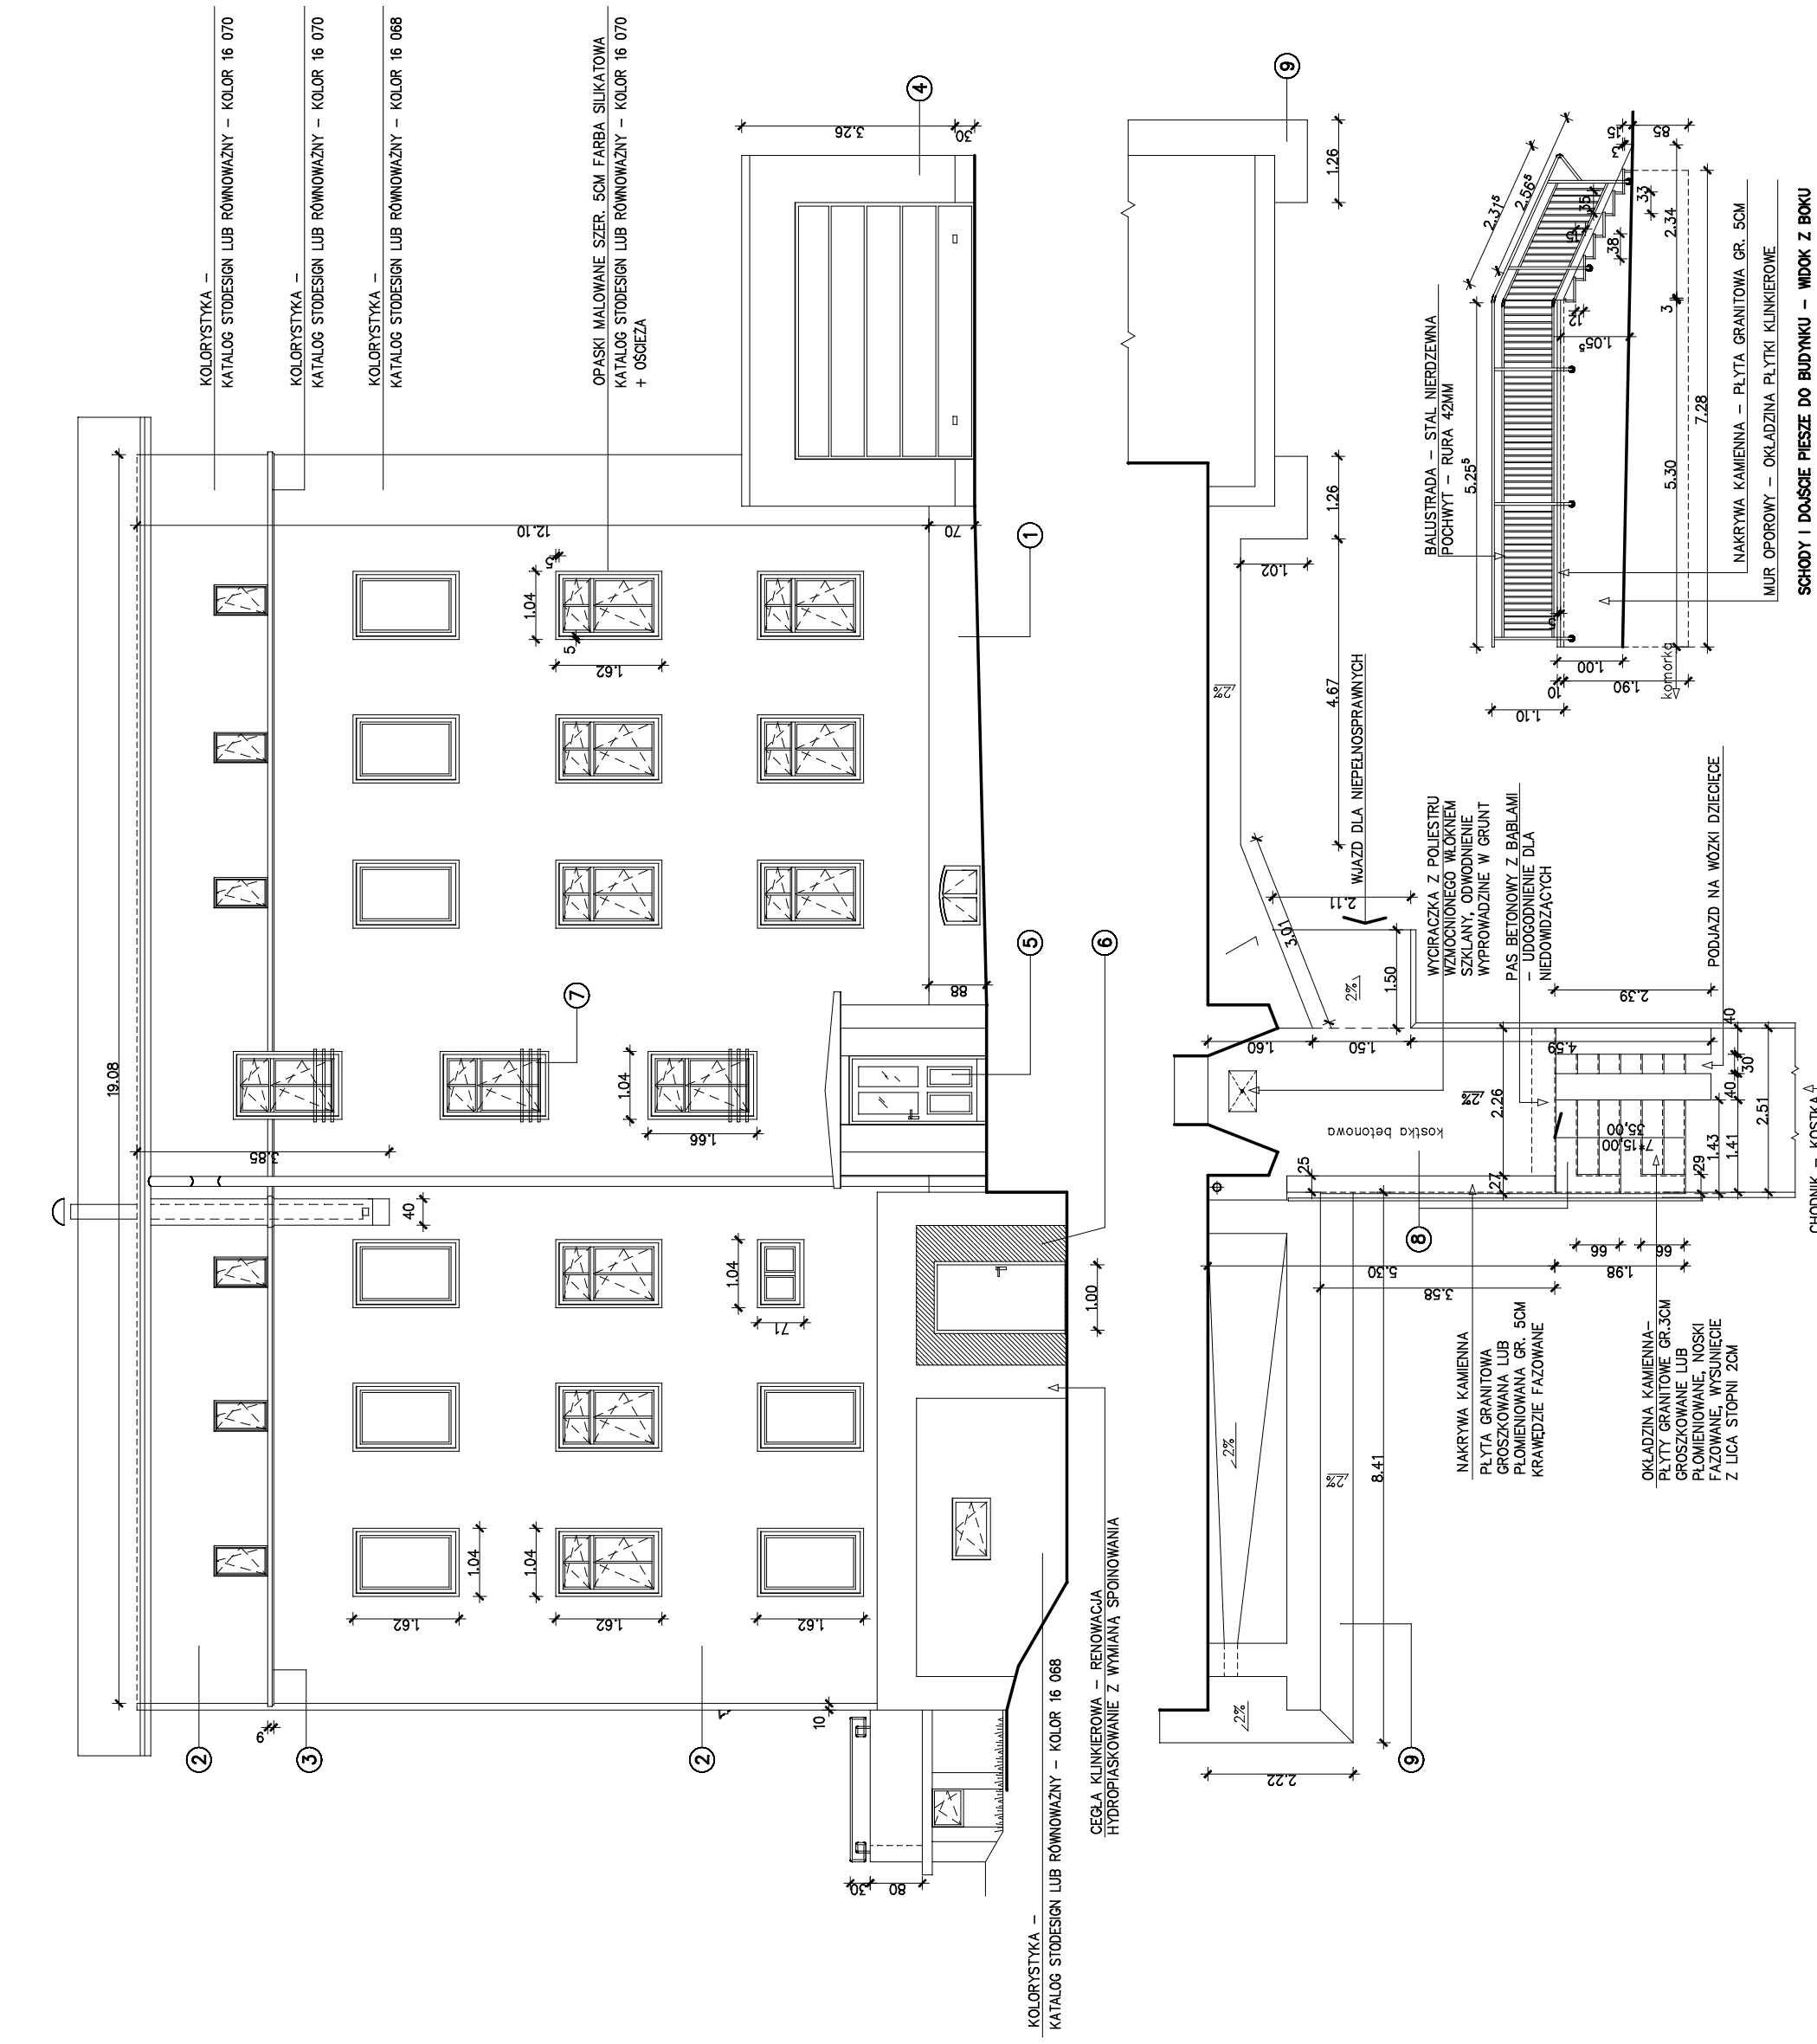

ZABEZPIECZENIE OKIEN
NA KLATKĘ SCHODOWEJ

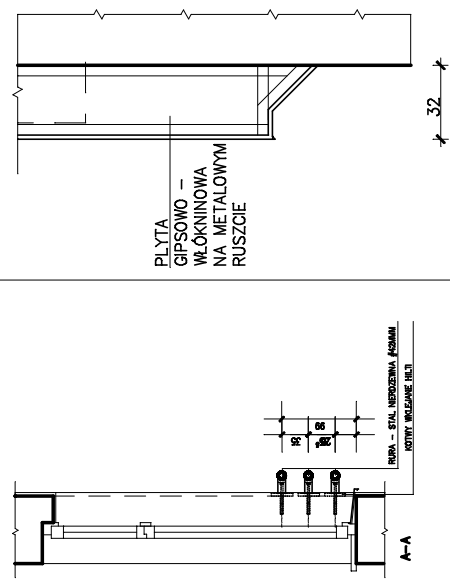


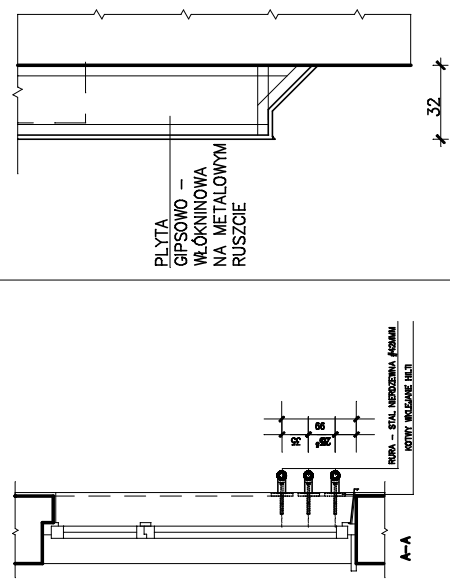

PROJEKTANT:	NR UPR.	PROJEKTANT:	NR UPR.
ARCH. MONA DZIEDZIC	AU-FZ/188/81	ARCH. MONA DZIEDZIC	AU-FZ/188/81
SPRZĘDZAJĄCY:	NR UPR.	SPRZĘDZAJĄCY:	NR UPR.
PROJEKTANT	NR UPR.	PROJEKTANT	NR UPR.
SPRZĘDZAJĄCY	NR UPR.	SPRZĘDZAJĄCY	NR UPR.

OBIEKT/ZAKRES OPRAWOWANIA	
REMONT ELEWACJI Z DOOCIEPLENIEM BUDYNKU	
TYTUŁ RYSUNKU	
ELEWACJA FRONTOWA	

ADRES OBIEKTU BUDOWLANEGO	
DZIAŁKA NR.	47
INWESTOR	INWESTOR
OBIEKT	OBIEKT
STADIUM	STADIUM
BRANŻA	BRANŻA
DATA	DATA
NR RYSUNKU	NR RYSUNKU

ZALOŻENIA	
ARCH.	2016
CZĘŚĆ	1:100
DO REMONTU	1/A

ZESPÓŁ PROJEKTOWY	



