


Województwo: dolnośląskie  
 Powiat: m. Wałbrzych  
 Jednostka ewidencyjna: M. Wałbrzych 026501\_1  
 Obręb: Nowe Miasto Nr 26 0026  
 Kopia Mapy Zasadniczej  
 SKALA 1:500

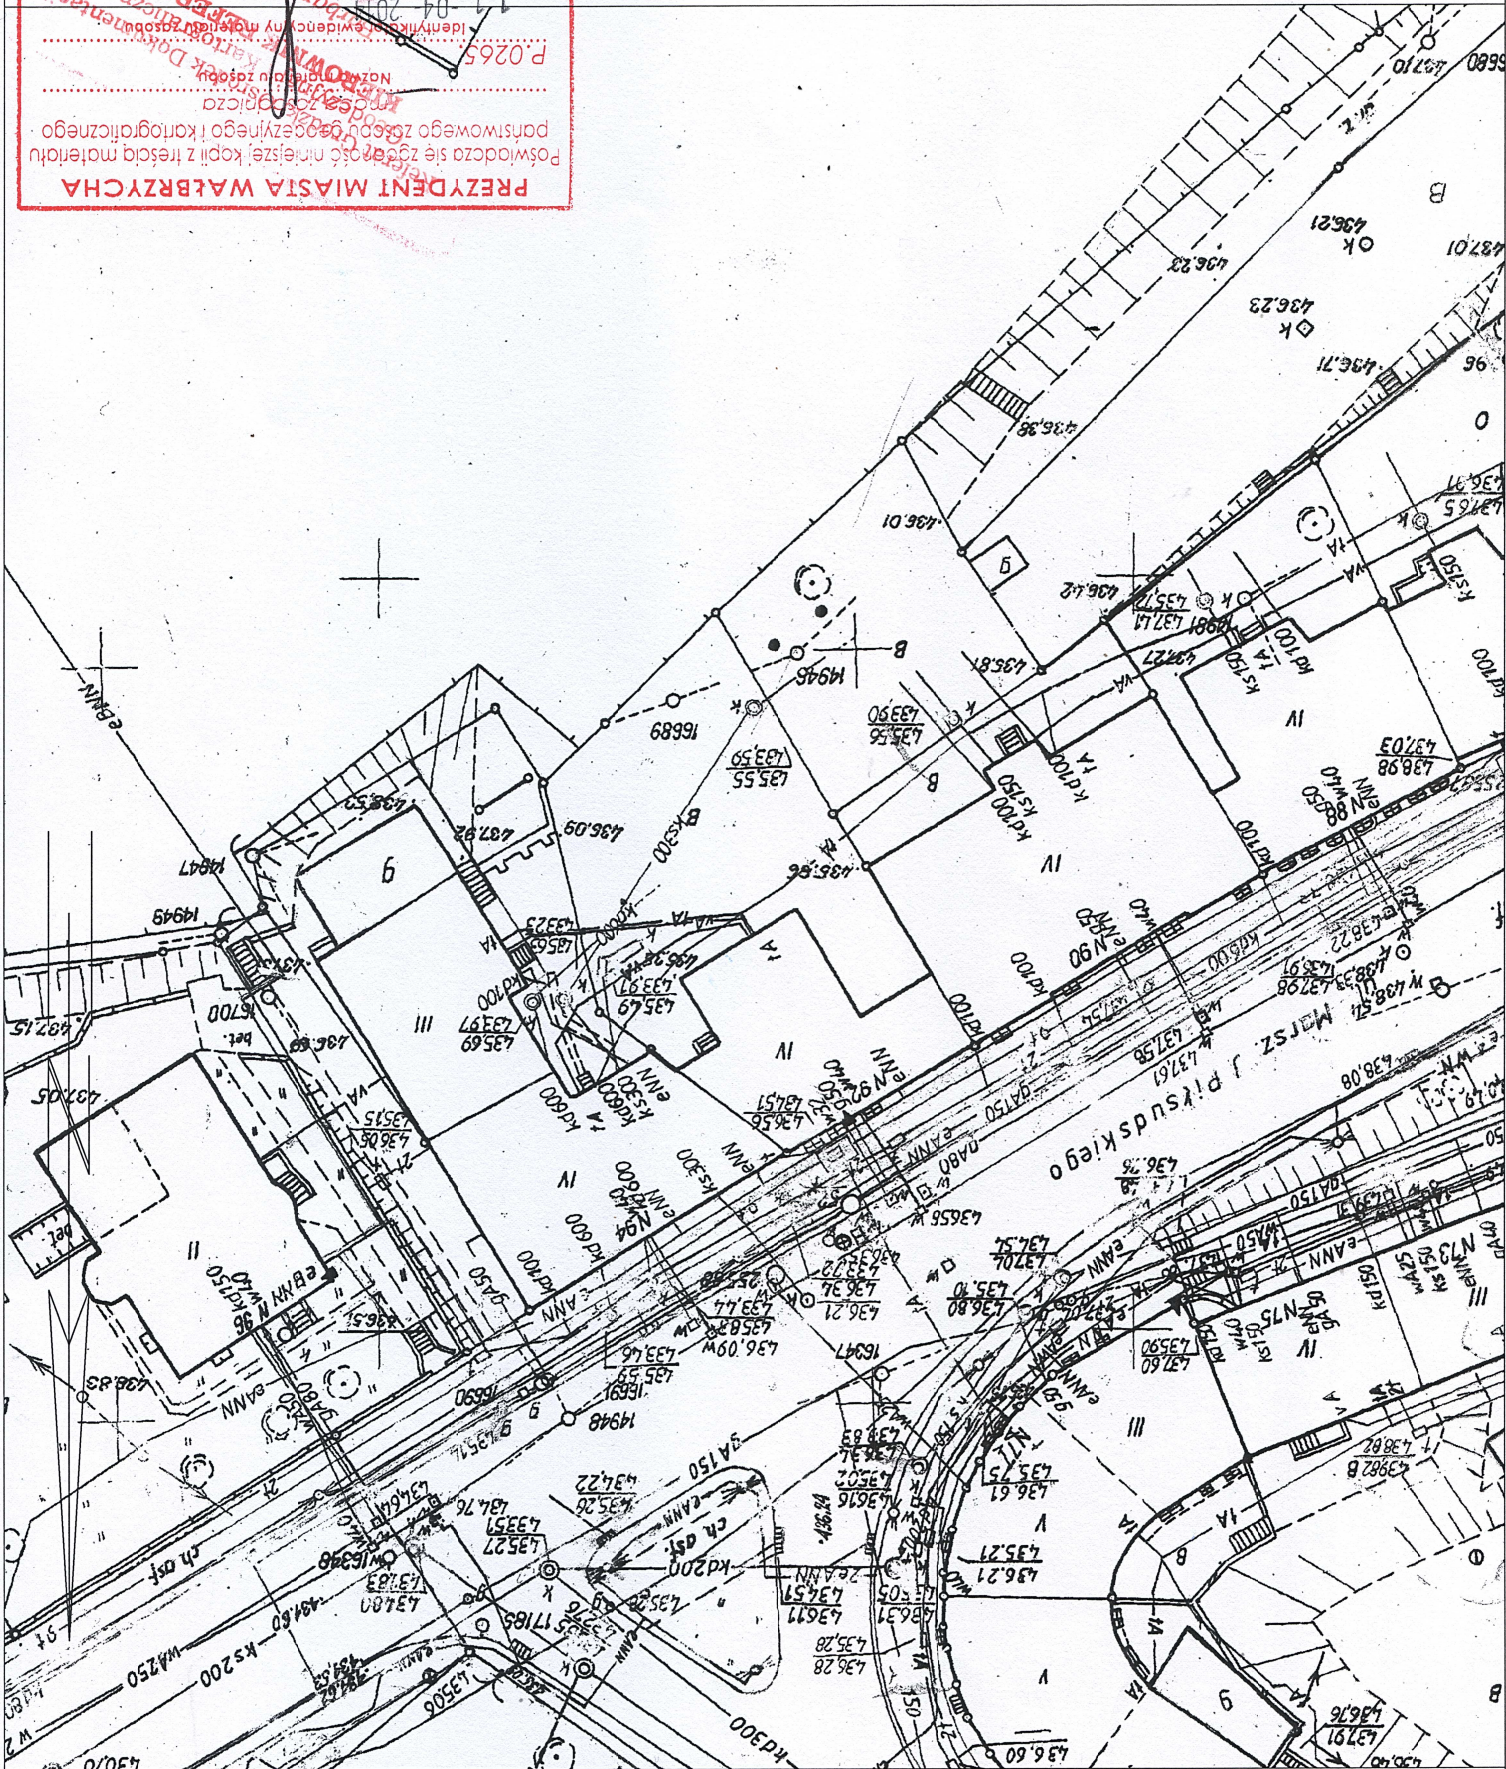

**PREZYDENT MIASTA WAŁBRZYCHA**  
 Poświadczam, że treść niniejszej kopii z treści materiału państwowego zgadza się z oryginałem i kartograficznego  
 Mapa została  
 Notarialnie  
 Identyfikacji  
 P.0265  
 04 2013  
 Data wykonania kopii  
 Imię, nazwisko i podpis osoby  
 reprezentującej organ

Wałbrzych dn. 2014-04-11  
 Sporządził(a) wydruk: Karolina Rybska